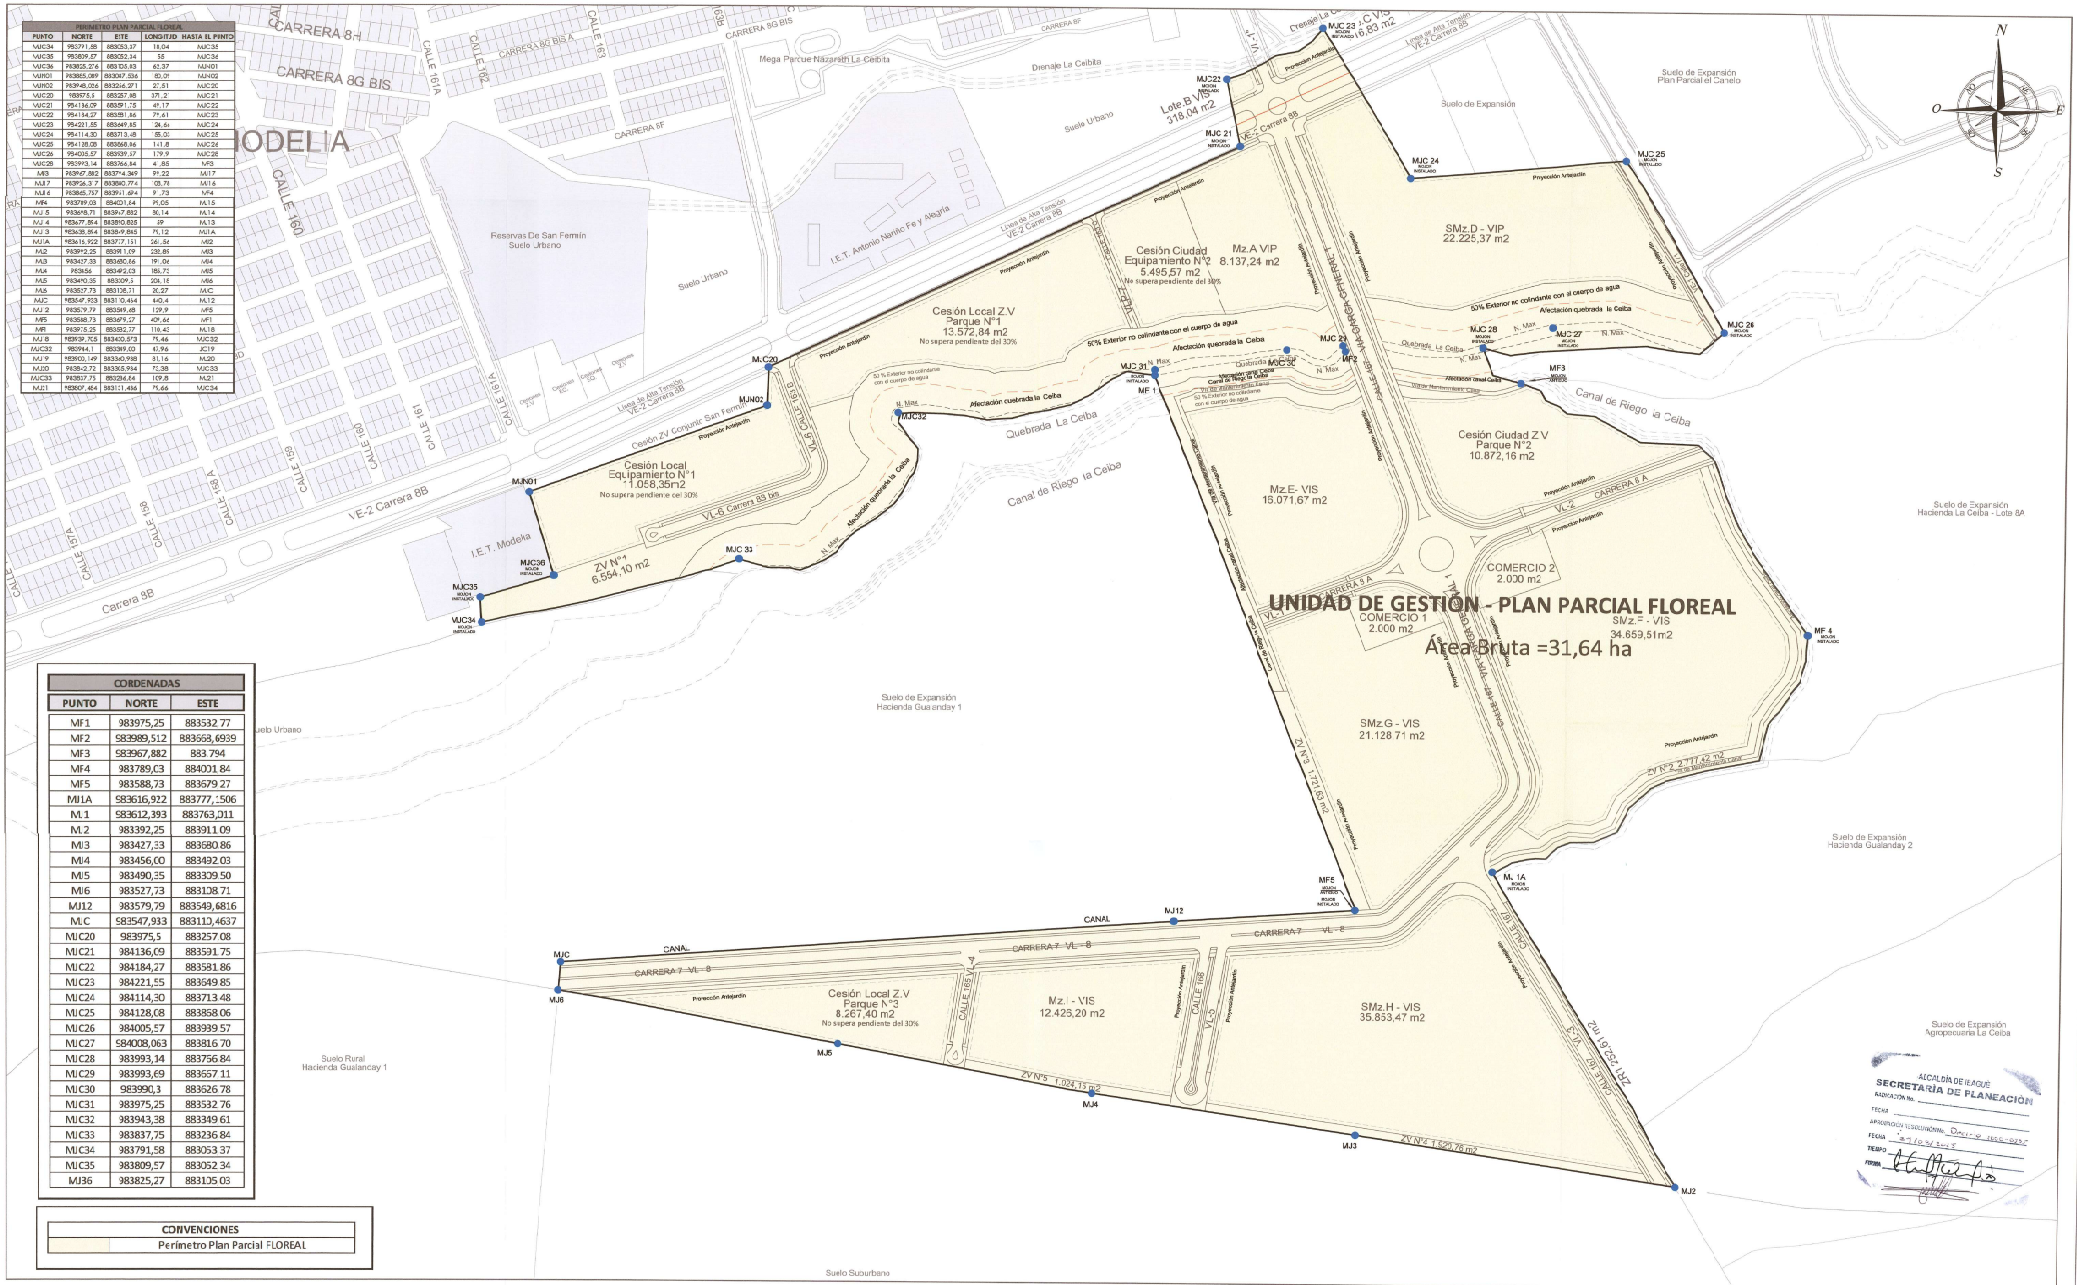


PERIMETRO DEL PARCIAL FLOREAL				
PUNTO	NORTE	ESTE	LONGITUD	HASTA EL PUNTO
MJC34	983771,88	883533,17	18,04	MJC35
MJC35	983809,57	883552,14	55	MJC36
MJC36	983825,274	883703,83	61,37	MJN01
MJN01	983865,089	883067,936	80,01	MJN02
MJN02	983948,026	883226,971	27,51	MJC20
MJC20	983975,5	883257,98	371,2	MJC21
MJC21	984134,09	883591,15	47,17	MJC22
MJC22	984134,27	883581,86	71,61	MJC23
MJC23	984221,55	883649,35	36,61	MJC24
MJC24	984114,30	883713,48	85,03	MJC25
MJC25	984128,08	883858,06	141,8	MJC26
MJC26	984005,57	883939,17	179,9	MJC28
MJC28	983993,14	883764,64	4,85	MF3
MF3	983967,882	883774,349	91,22	MJ17
MJ17	983926,37	883860,774	93,76	MJ16
MJ16	983865,737	883911,694	91,73	MJ14
MJ14	983799,03	884031,14	71,05	MJ15
MJ15	983848,71	884097,892	36,14	MJ13
MJ13	983877,864	884080,835	39	MJ12
MJ12	983838,864	884058,965	71,12	MJ1A
MJ1A	983815,922	884077,151	161,84	MF2
MF2	983912,25	883991,109	238,85	MF5
MF5	983847,33	883880,66	191,04	MF4
MF4	983856	883692,03	186,71	MF6
MF6	983840,35	883709,3	204,16	MF6
MF6	983857,73	883916,71	26,27	MJC
MJC	983847,933	883910,464	640,4	MJ12
MJ12	983579,79	883549,68	129,9	MF5
MF5	983588,73	883679,27	109,46	MF1
MF1	983975,25	883882,77	116,42	MJ18
MJ18	983939,705	883930,873	75,46	MJC32
MJC32	983944,1	883989,03	61,96	JC19
MJC19	983900,149	883940,998	81,16	MJ20
MJ20	983842,72	883965,994	72,38	MJC33
MJC33	983807,73	883884,64	109,8	MJ21
MJ21	983807,464	883811,466	75,66	MJC34

CORDENADAS		
PUNTO	NORTE	ESTE
MF1	983975,25	883532 77
MF2	983989,512	883568,6939
MF3	983967,882	883 794
MF4	983789,03	884001 84
MF5	983588,73	883579 27
MF1A	983616,922	883777, ,506
M. 1	983612,393	883763,011
M. 2	983392,25	883911 09
MI3	983427,33	883580 86
MI4	983456,00	883492 03
MI5	983490,35	883309 50
MI6	983527,73	883108 71
MJ12	983579,79	883549,6816
MI.C	983547,933	883110,4637
MJC20	983975,5	883257 08
MJC21	984136,09	883591 75
MJC22	984184,27	883581 86
MJC23	984221,55	883649 85
MJC24	984114,30	883713 48
MJC25	984128,08	883858 06
MJC26	984005,57	883939 57
MJC27	984008,063	883816 70
MJC28	983993,14	883756 84
MJC29	983993,69	883557 11
MJC30	983990,3	883526 78
MJC31	983975,25	883532 76
MJC32	983943,38	883349 61
MJC33	983837,75	883236 84
MJC34	983791,58	883053 37
MJC35	983809,57	883052 34
MJ36	983825,27	883105 03

CONVENCIONES
Perímetro Plan Parcial FLOREAL

Alcaldía de Ibagué
Secretaría de Planeación Municipal

Plan Parcial FLOREAL
Suelo de Expansión el País
Municipio Ibagué- Tolima

Decreto No. de 2023

Espacio para sello seco

LOCALIZACIÓN GENERAL

PLANO DEL PROYECTO DE DELIMITACIÓN DE LAS UNIDADES DE ACTUACIÓN URBANÍSTICA Y/O GESTIÓN.

FUENTE	INFORMACIÓN DE REFERENCIA
SECRETARÍA DE PLANEACIÓN MUNICIPAL INSTITUTO GEOGRÁFICO AGUSTÍN CODAZZI - IGAC	Proyección: Transverse de Mercator Datum: Magna Sirgas Falsos orígen (Metros): E =1000000,0000000 N =1000000,0000000 Factor de escala: 1,0

CONVENCIONES GENERALES

- Perímetro pp Lote
- Red de Alta Tensión
- Canal La Ceiba
- Quebrada La Ceiba
- N Max
- 50% Exterior No Colindante Con El Cuerpo De Agua

PROMOTOR
LOSDRIGUEL CONSTRUCCIONES S.A.S
NIT. 901.127.137-1
LOSDRIGUEL
FLOREAL

PROPIETARIO :
INGREDIBS S.A.S
NIT.900.368.474-1
SAN LUIS INGENIERIA S.A.S.
NIT. 900.628.368-5

COORDINACIÓN Y DISEÑO :
ARC STEPHANI ANDREA POSADA MESA
M.P.4822315 11120118724
ARC ANGIE DANIELA BUITRAGO
M.P 11412020- 11107474C2
INS. RODRIGO ADOLFO FAJARDO
M.P /N 230- 14-5541

ESCALA :
1/1.500

PLANO
12 - 14

ALCALDÍA DE IBAGUÉ
SECRETARÍA DE PLANEACIÓN
RADICACIÓN No.
FECHA
APROBACIÓN RESOLUCIONAL
FECHA
FIRMA