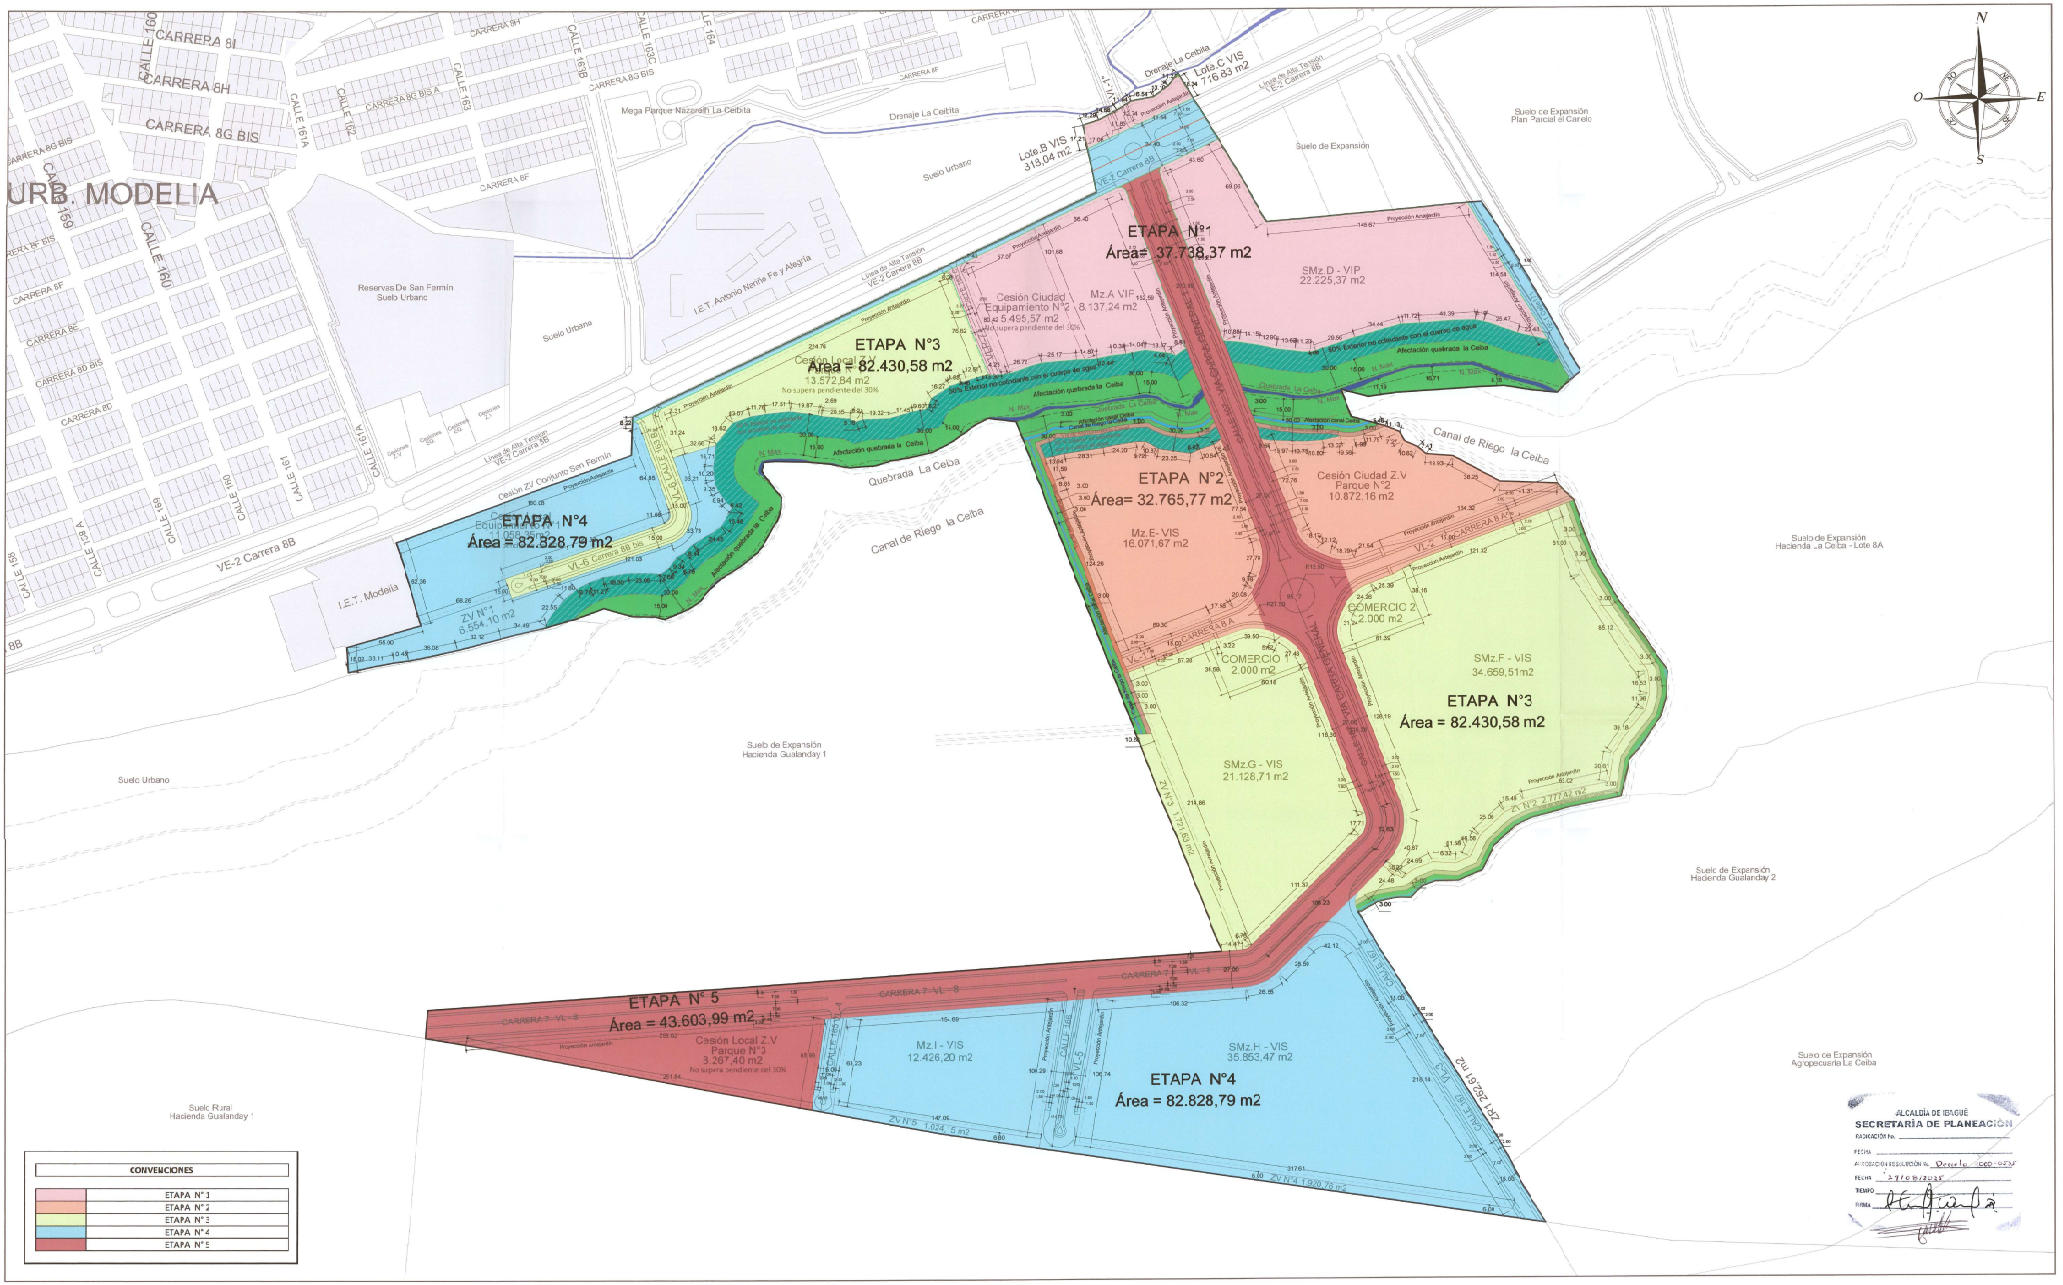


Alcaldía de Ibagué

Secretaría de Planeación Municipal

Plan Parcial FLOREAL

Suelo de Expansión al País

Municipio Ibagué- Tolima

Decreto No. de 2023

LOCALIZACIÓN GENERAL

PLANO LOCALIZACIÓN DE LAS ETAPAS DE DESARROLLO PREVISTOS

FUENTE	INFORMACIÓN DE REFERENCIA
SECRETARÍA DE PLANEACIÓN MUNICIPAL INSTITUTO GEOGRÁFICO AGUSTÍN CODAZZI - IGAC	Proyección: Transverse de Mercator Datum: Magna Sirgas Falso origen (Metros): E = 1000000,0000000 N = 1000000,0000000 Factor de escala: 1,0

CONVENCIONES GENERALES

- Perímetro p.p Lote
- Rec deAfa Tensión
- Canal La Ceiba
- Quebrada La Ceiba
- N Max
- 50% Exterior de Colindante Con El Cuerpo De Agua

PROMOTOR

LOSDRIGUEL CONSTRUCCIONES S.A.S
NIT: 901.617.137-3

LOSDRIGUEL

FLOREAL

PROPIETARIO:

INGEREDES E.A.S
NIT.800.035.414-1

SAN LUIS INGENIERIA S.A.S.
NIT. 900.438.388-6

COORDINACION Y DISEÑO

ARQ.STEFHANI ANDREA ROSADA MESA
M.P 4932C13- 1110513124

ARQ ANGIE DANIELA BUITRAGO
M.P 1141-2022 - 1105740312

ING. RODRIGO ADOLFO FAJARDO
M.P .IN 25C- 145641

ESCALA: 1/1.500

PLANO: 13 - 14