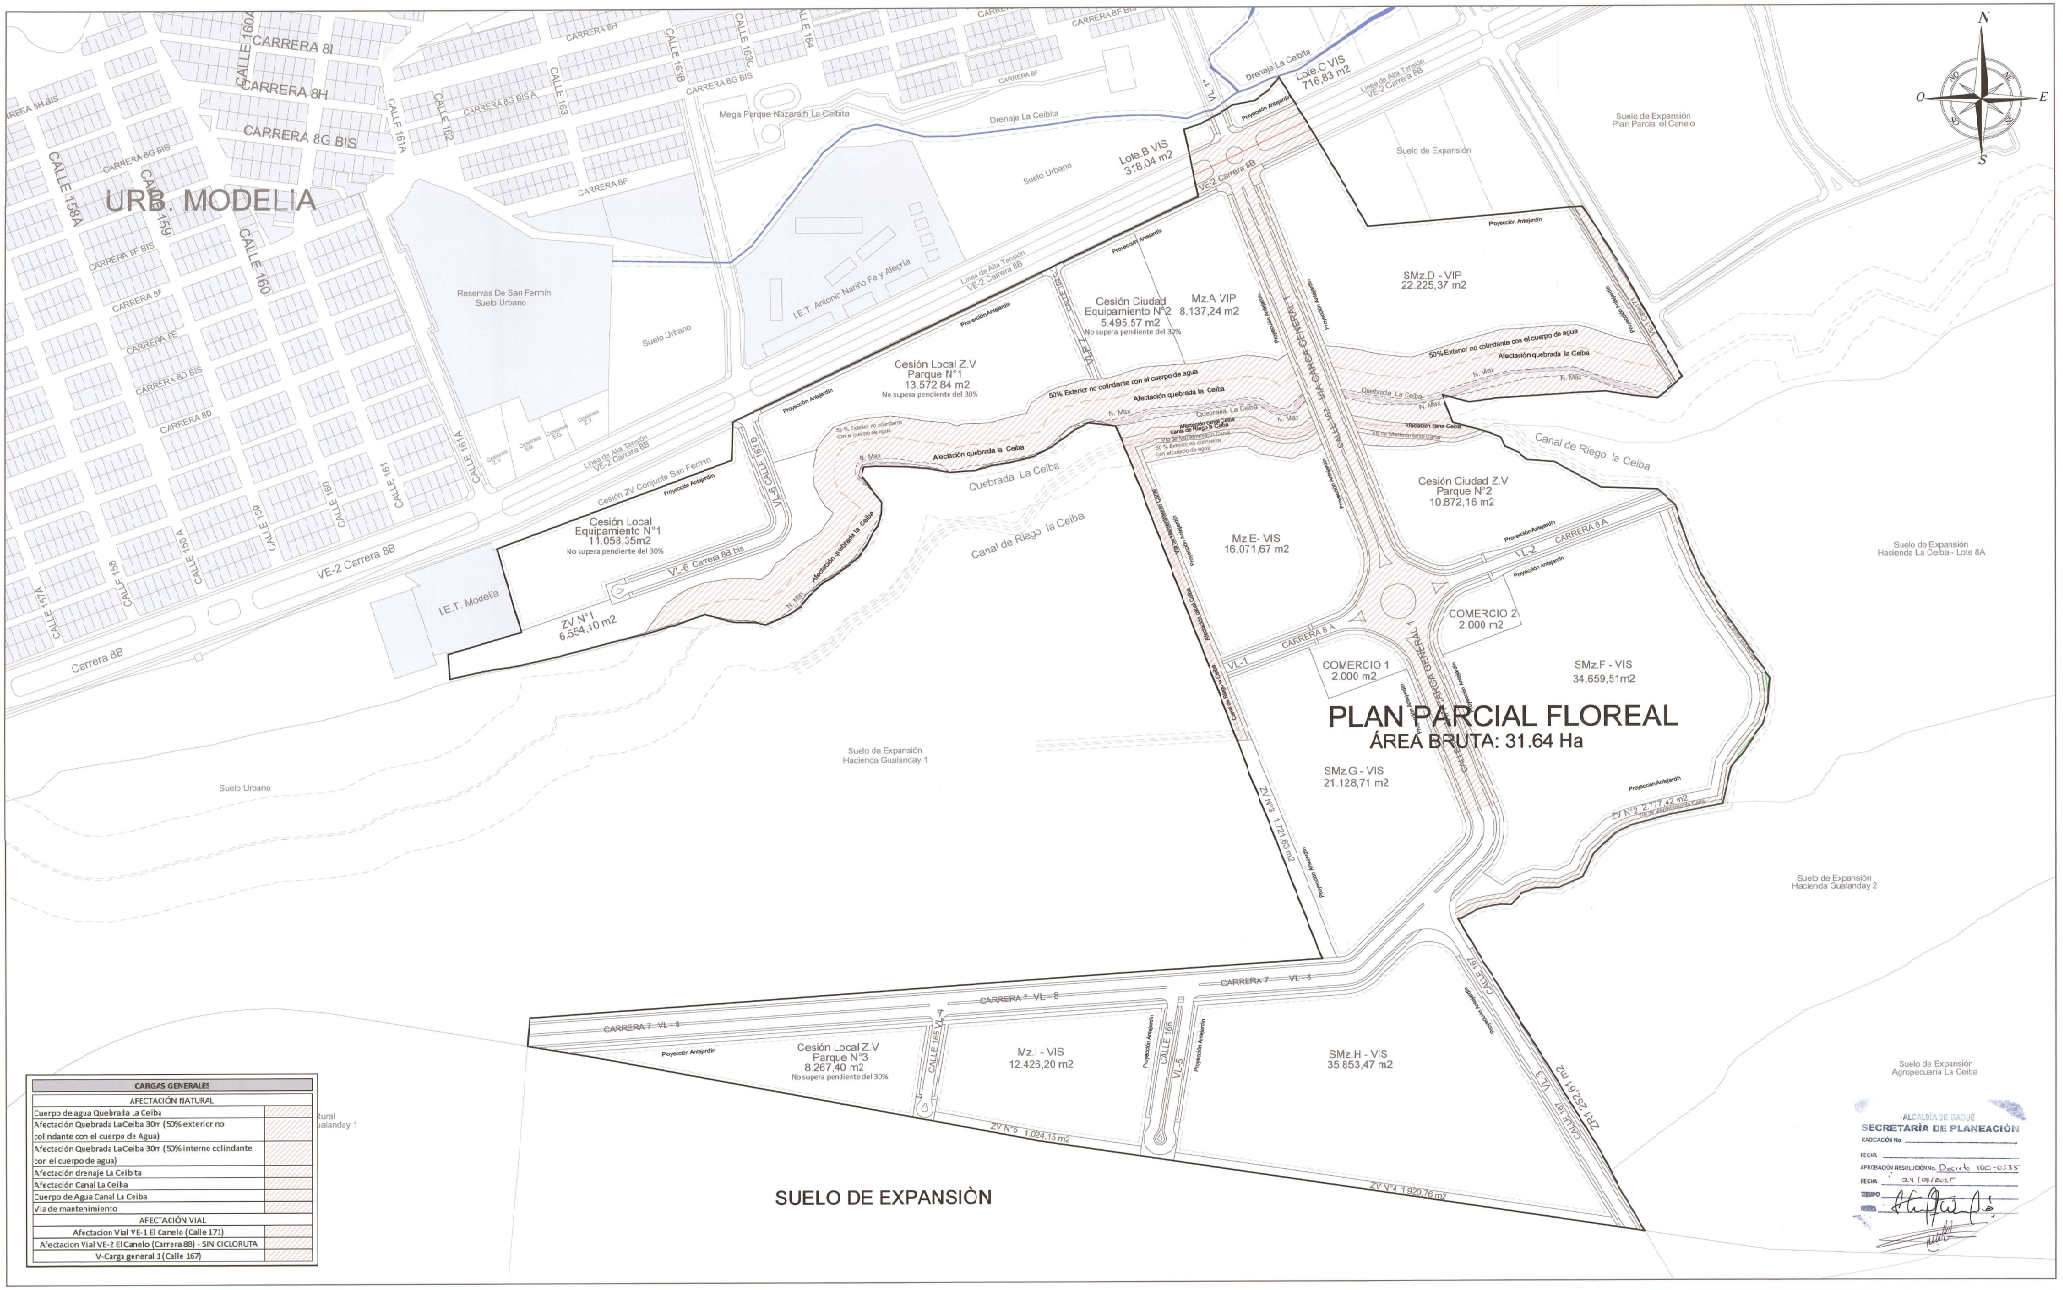


CARGAS GENERALES	
AFECTACIÓN NATURAL	
Cuerpo de agua Quebrada La Ceiba	
Afectación Quebrada LaCeiba 30m (50% exterior no colindante con el cuerpo de Agua)	
Afectación Quebrada LaCeiba 30m (50% interno colindante con el cuerpo de agua)	
Afectación drenaje La Ceibta	
Afectación Canal La Ceiba	
Cuerpo de Agua Canal La Ceiba	
Vía de mantenimiento	
AFECTACIÓN VIAL	
Afectacion Vial VE-1 El Canelo (Calle 171)	
Afectacion Vial VE-2 El Canelo (Carrera 8B) - SIN CICLORUTA	
V-Cargs general 3 (Calle 167)	

Alcaldía de Ibagué
Secretaría de Planeación Municipal

Plan Parcial FLOREAL
Suelo de Expansión el País
Municipio Ibagué- Tolima

Decreto No. de 2023

Espacio para sello seco

LOCALIZACION GENERAL

PLANO LOCALIZACIÓN DE LOS SISTEMAS GENERALES ESTRUCTURANTES

FJENTE	INFORMACIÓN DE REFERENCIA
SECRETARÍA DE PLANEACION MUNICIPAL INSTITUTO GEOGRÁFICO AGUSTÍN CODAZZI - IGAC	Proyección: Transverse de Mercator Datum: Magna Sirgas Falsoorigen: (Metros): E =1000000.0000000 N =1000000.0000000 Factor de escala: 1.0

CONVENCIONES GENERALES

- Perímetro pp Lote
- Red de Alta Tensión
- Canal La Ceiba
- QuebradaLa Ceiba
- N Max
- 50%Exterior No Colindante Con El Cuerpo De Agua

PROYECTOR
LDSDRIGUEL CONSTRUCCIONES S.A.S
NIT. 901.127.197-6

PROPIETARIO
INGEREDES S.A.S
NIT.800038.414-1
SAN LUIS INGENIERIA S.A.S.
NIT. 900.428.389-5

COORDINACIÓN Y DISEÑO
ARQ STEPHANI MERIDA POSADA MESA
M.P 49120 3- 1105157124
ARQ ANGIE DANIELA BURITAGO
M.P 1341420X - 1110574032
ING RODRIGO ADOLFO PAJARDO
M.P AB 220- 162641

ESCALA: 1/1.500

PLANO: 2 - 14

ALCALDÍA DE IBAGUÉ
SECRETARÍA DE PLANEACIÓN
RADICACIÓN No
FECHA
APROBACIÓN RESOLUCIÓN No. 2023
FECHA
FIRMA