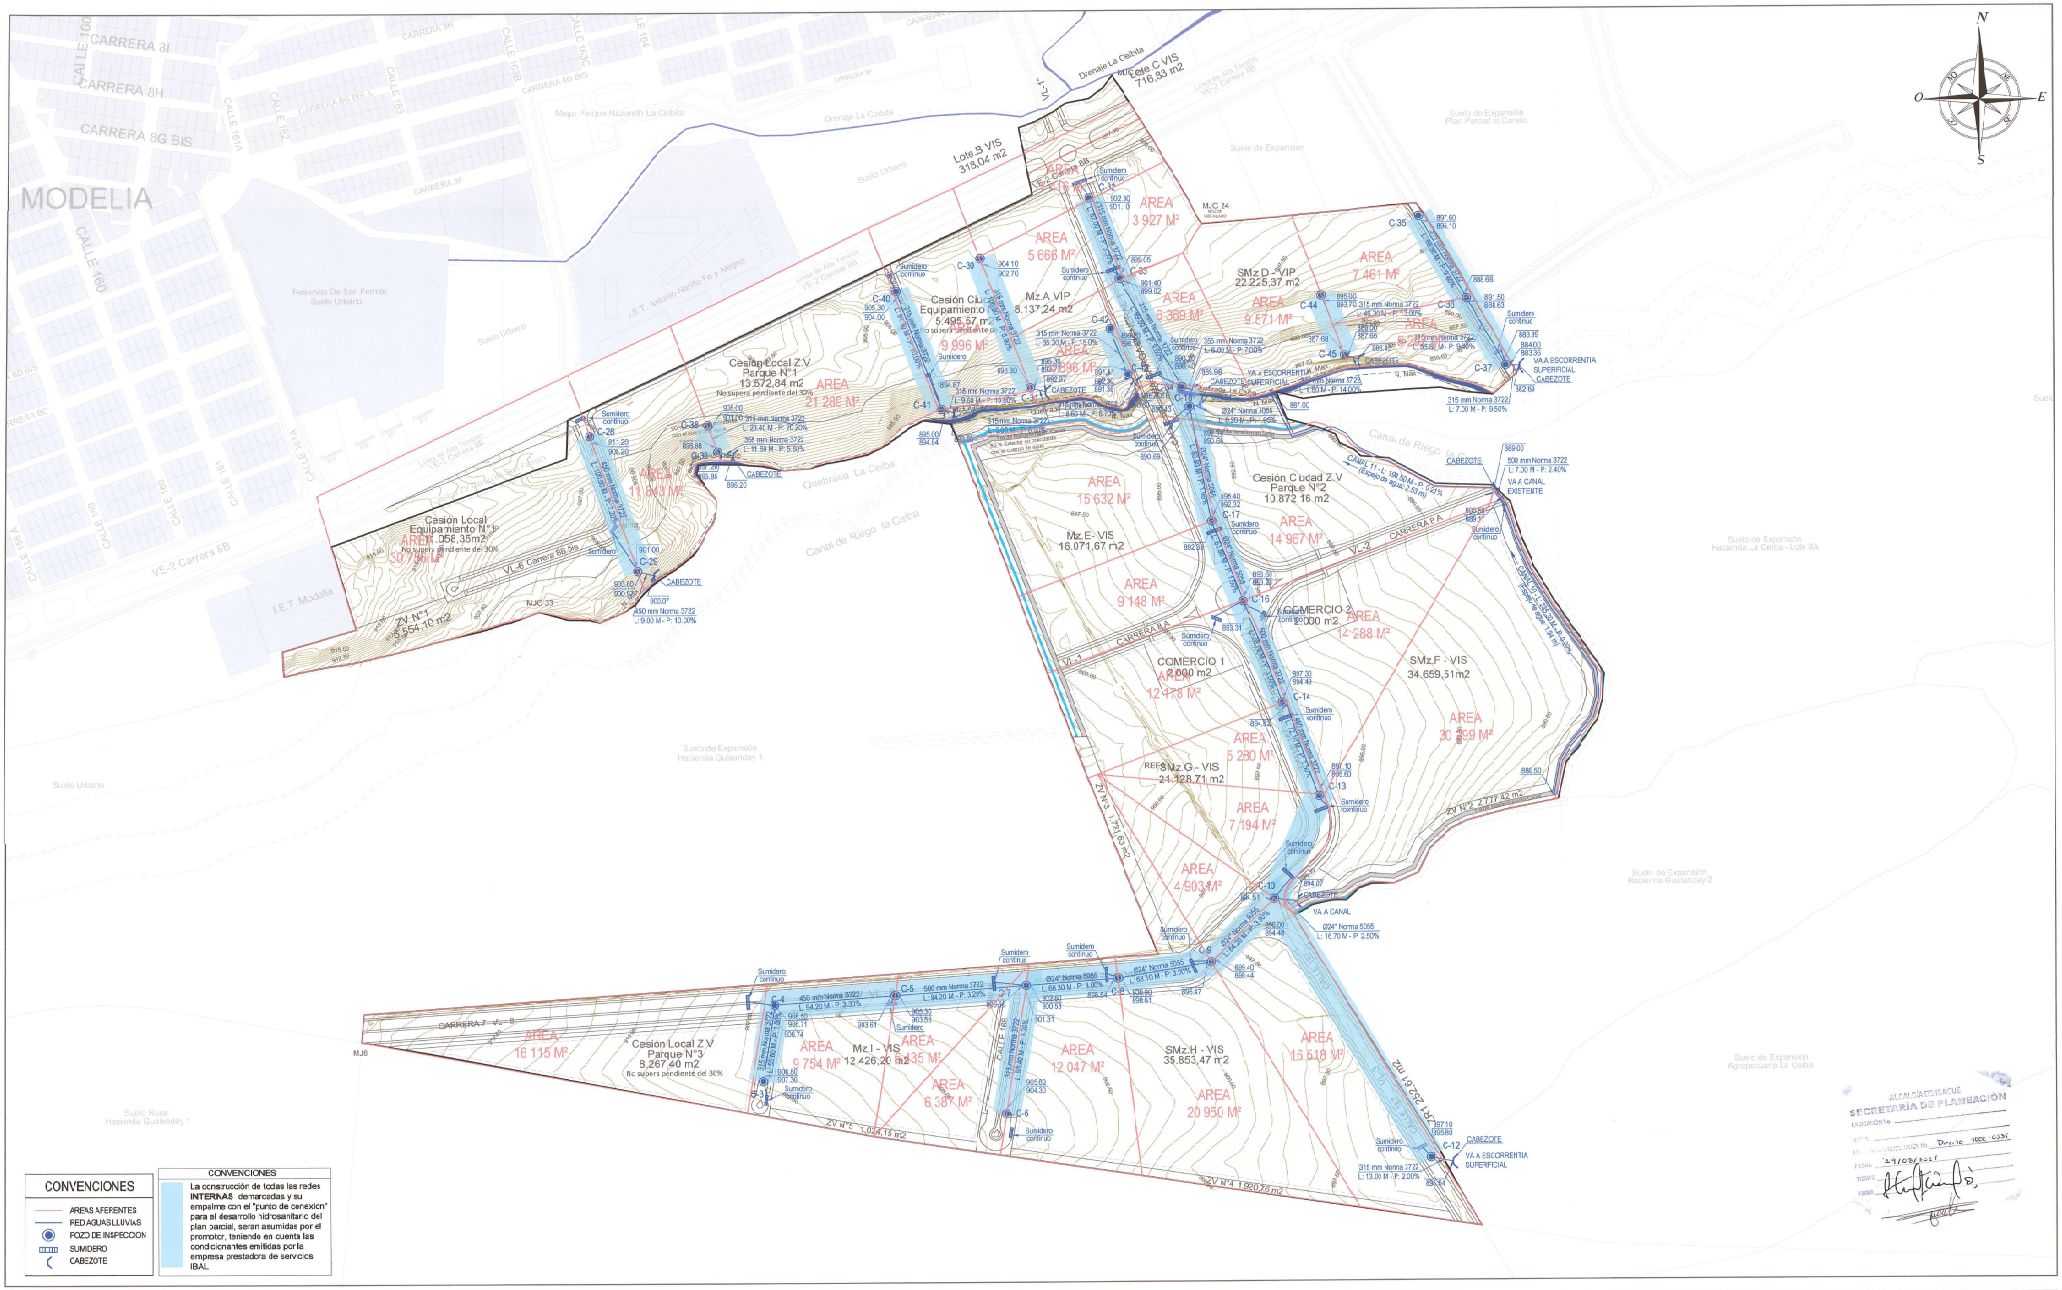


CONVENCIONES

- AREAS AFERENTES
- RED AGUAS LLUVIAS
- POZO DE INSPECCION
- SUMIDERO
- CABEZOTE

CONVENCIONES

La construcción de todas las redes **INTERNAS** demarcadas y su empalme con el "punto de conexión" para el desarrollo hidrosanitario del plan parcial, serán asumidas por el promotor, teniendo en cuenta las condicionantes emitidas por la empresa prestadora de servicios IBAL.

ALCALDÍA DE IBAGUÉ
SECRETARÍA DE PLANEACIÓN
EXPEDIDO EN: Diciembre 2023
FECHA: 21/08/2024
FIRMA:

Alcaldía de Ibagué
Secretaría de Planeación Municipal

Plan Parcial FLOREAL
Suelo de Expansión el País
Municipio Ibagué- Tolima

Decreto No. de 2023
Espacio para sello seco

LOCALIZACIÓN GENERAL

PLANO REDES DE AGUAS LLUVIAS - AREAS AFERENTES

FUENTE	INFORMACIÓN DE REFERENCIA	CONVENCIONES GENERALES	PROMOTOR
SECRETARIA DE PLANEACIÓN MUNICIPAL. INSTITUTO GEOGRAFICO AGUSTIN CODAZZI - IGAC	Proyección: Transverse de Mercator Datum: Magna Sirgas Falso origen (metros): E = 1000000,0000000 N = 1000000,0000000 Factor de escala: 1,0	Perímetro y p Lote Red de Alta Tensión Canal La Ceiba Quebrada La Ceiba N Mac 50% Exterior Vio Colindante Con El Cuerpo De Agua	LOSCRIGUEL CONSTRUCCIONES S.A.S NIT. 901.127.137-4 LOSCRIGUEL FLOREAL

PROPIETARIO .

Rodrigo G. Fajardo G.
INGEREDES S.A.S
NIT.860068.4-4-1

SAN LUIS INGENIERIA S.A.S.
NIT. 900.438.318-5

COORDINACIÓN Y DISEÑO:

ING. CRISTIAN CAMILO CASTRO G.
M.P. 1.110.516.421-1 Diseño Hidrosanitario

ARQ STEPHANI ARCILA POSADA MESA
M.P 4602013- 1110516724

ARQ ANGIE DANIELA BUITRAGO
M.P. 3436203- - 1105740

ING ROGGER ADOLFO TAJARO
M.P. 68 236-145841

ESCALA : 1/1.500

PLANO: 8.1 - 14