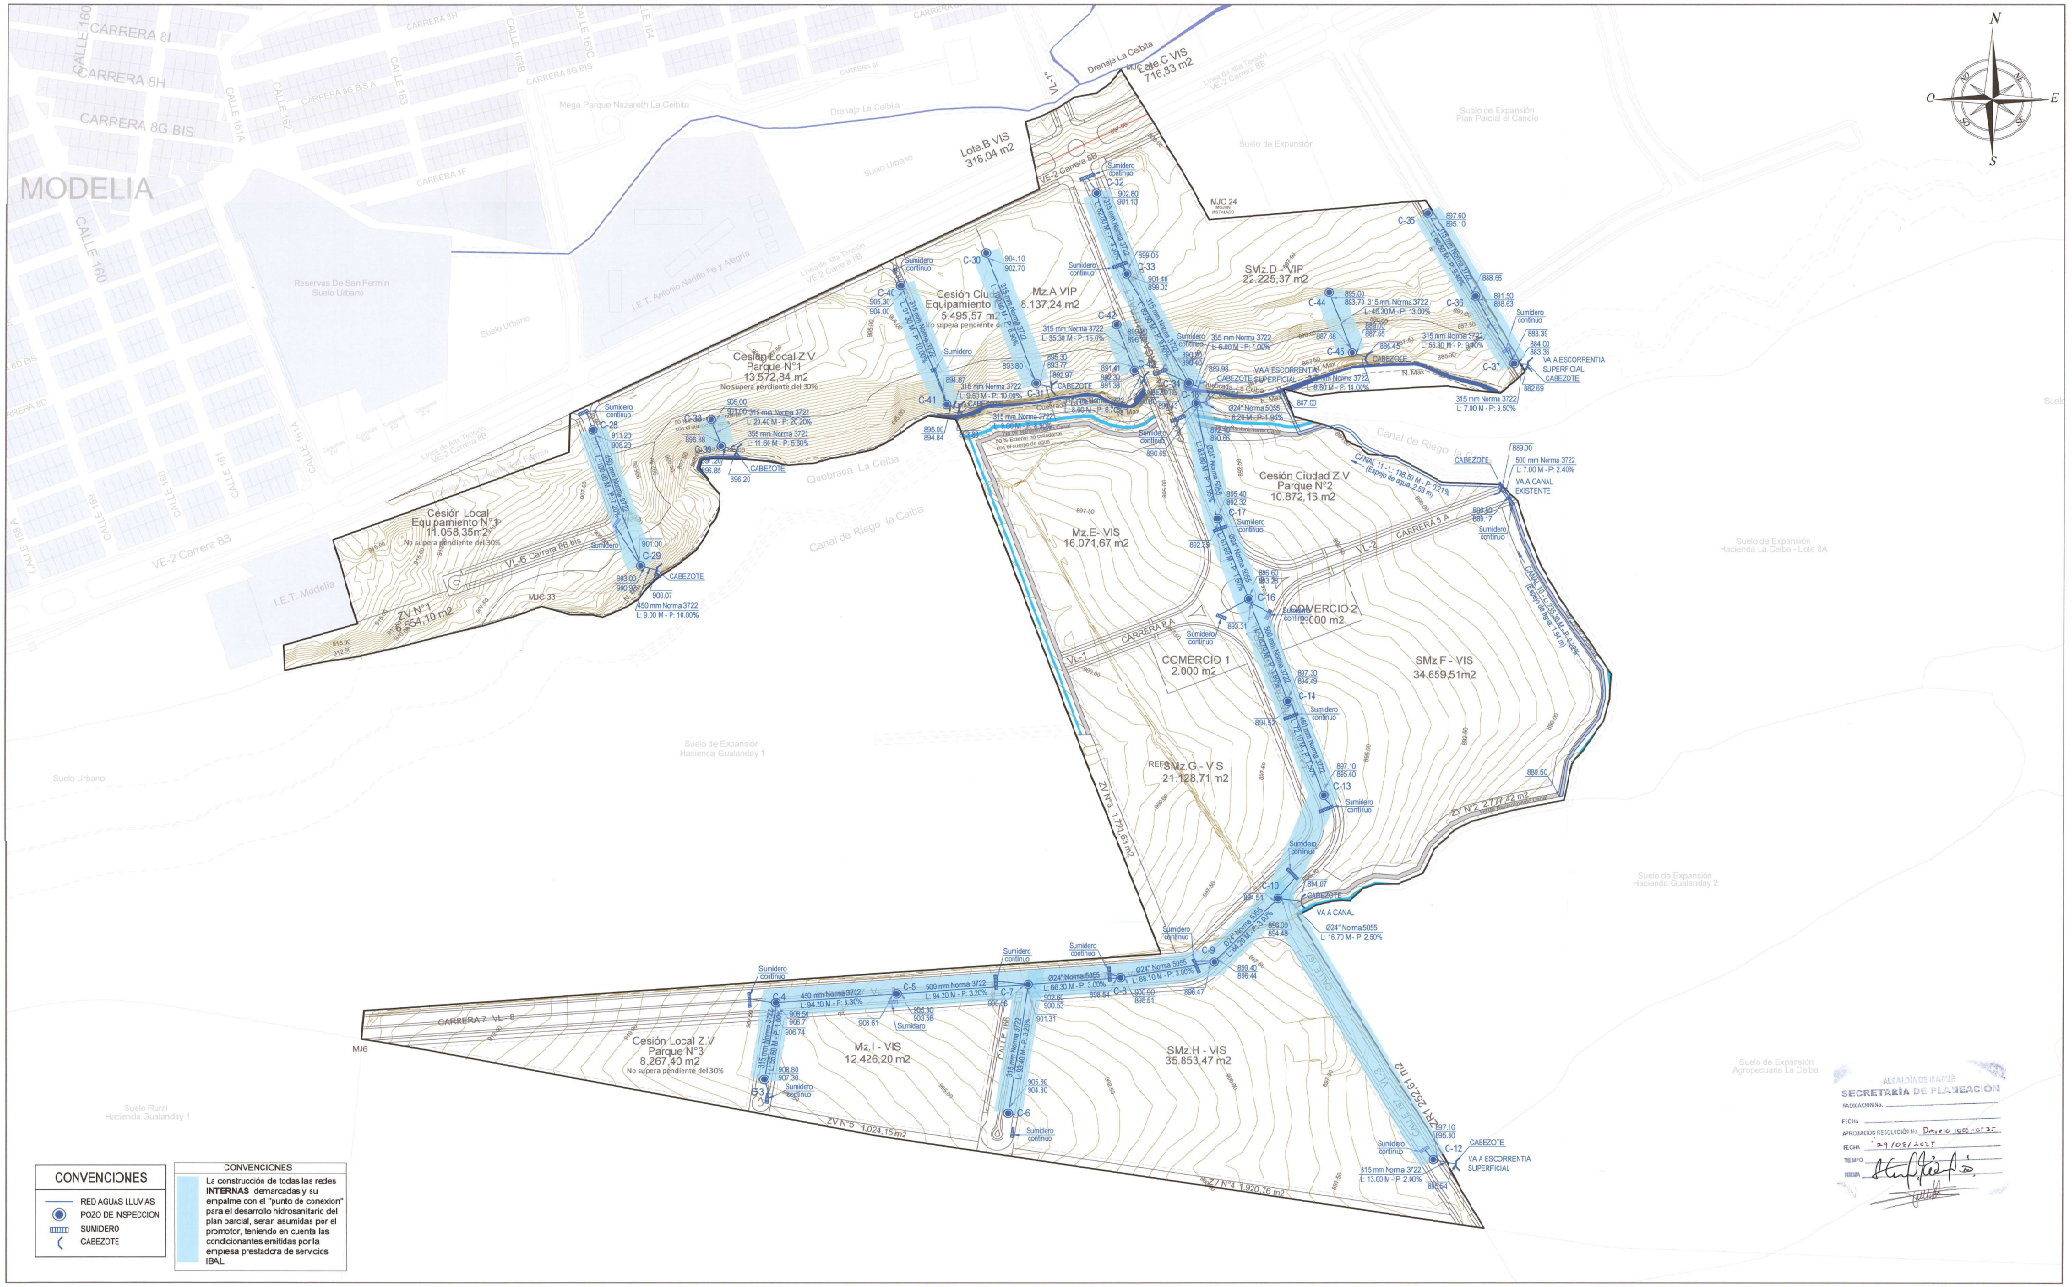


CONVENCIONES

- RED AGUAS LLUVIAS
- POZO DE INSPECCION
- SUMIDERO
- CABEZOTE

CONVENCIONES

Le construcción de todas las redes **INTERNAS** demercedes y su empalme con el "punto de conexion" para el desarrollo hidrosanitario del plan parcial, serar asumidas por el promotor, teniendo en cuenta las condicionantes emitidas por la empresa prestadora de servicios EBAL

Alcaldía de Ibagué
Secretaría de Planeación Municipal

Plan Parcial FLOREAL
Suelo de Expansión el Pais
Municipio Ibagué- Tolima

Decreto No. de 2023

Especio para sello seco

LOCALIZACIÓN GENERAL

PLANO REDES DE AGUAS LLUVIAS

FUENTE	INFORMACIÓN DE REFERENCIA
SECRETARIA DE PLANEACIÓN MUNICIPAL	Proyección: Transverse de Mercator
INSTITUTO GEOGRÁFICO AGUSTIN CODAZZI - IGAC	Datum: Magna Sirgas
	Falso origen (Metros): E = 1000000.0000000
	N = 1000000.0000000
	Factor de escala: 1.0

CONVENCIONES GENERALES

- Perimetro p.r Lote
- Red de Alta Tensión
- Canal La Ceiba
- Cuebrada La Ceiba
- N Nac
- 50% Enterior he Colindante Con ElCuerpoDe Agua

PROMOTOR
LOSDRICUE CONSTRUCCIONES S.A.S
NIT. 901.127.617-5
LOSDRIGUEL GRUPO INMOBILIARIO S.A.S.
FLOREAL

PROPIETARIO :
INGEREDES S.A.S
NIT. 900.658.476-1
SAN LUIS INGENIERIA S.A.S.
NIT. 900.428.588-8

COORDINACION Y DISEÑO
ING. CRISTIAN CAMILO CASTRO G.
M.P. 1.110.515.654521 Diseño Hidrosanitario
ARC. STEPHANIE ARDILA POSADA MESA
M.P. 4602/13-1116515724
Diseño Sanitario Detalles
ARC. ANGIE DANIELA BUITRAGO
M.P. 1341-2023__1110574405
ING. RODRIGO ADOLFO FAJARDO
M.P. AN 250 - 143941

ESCALA : 1/1.500

PLANO: 8 - 14

ALCALDÍA DE IBAGUÉ
SECRETARÍA DE PLANEACIÓN
RADICADO/No.
FOLIO
APROBADOS RESOLUCIÓN No. Decreto 1400 de 2021
FECHA 29/05/2023
TEMPO
HORA