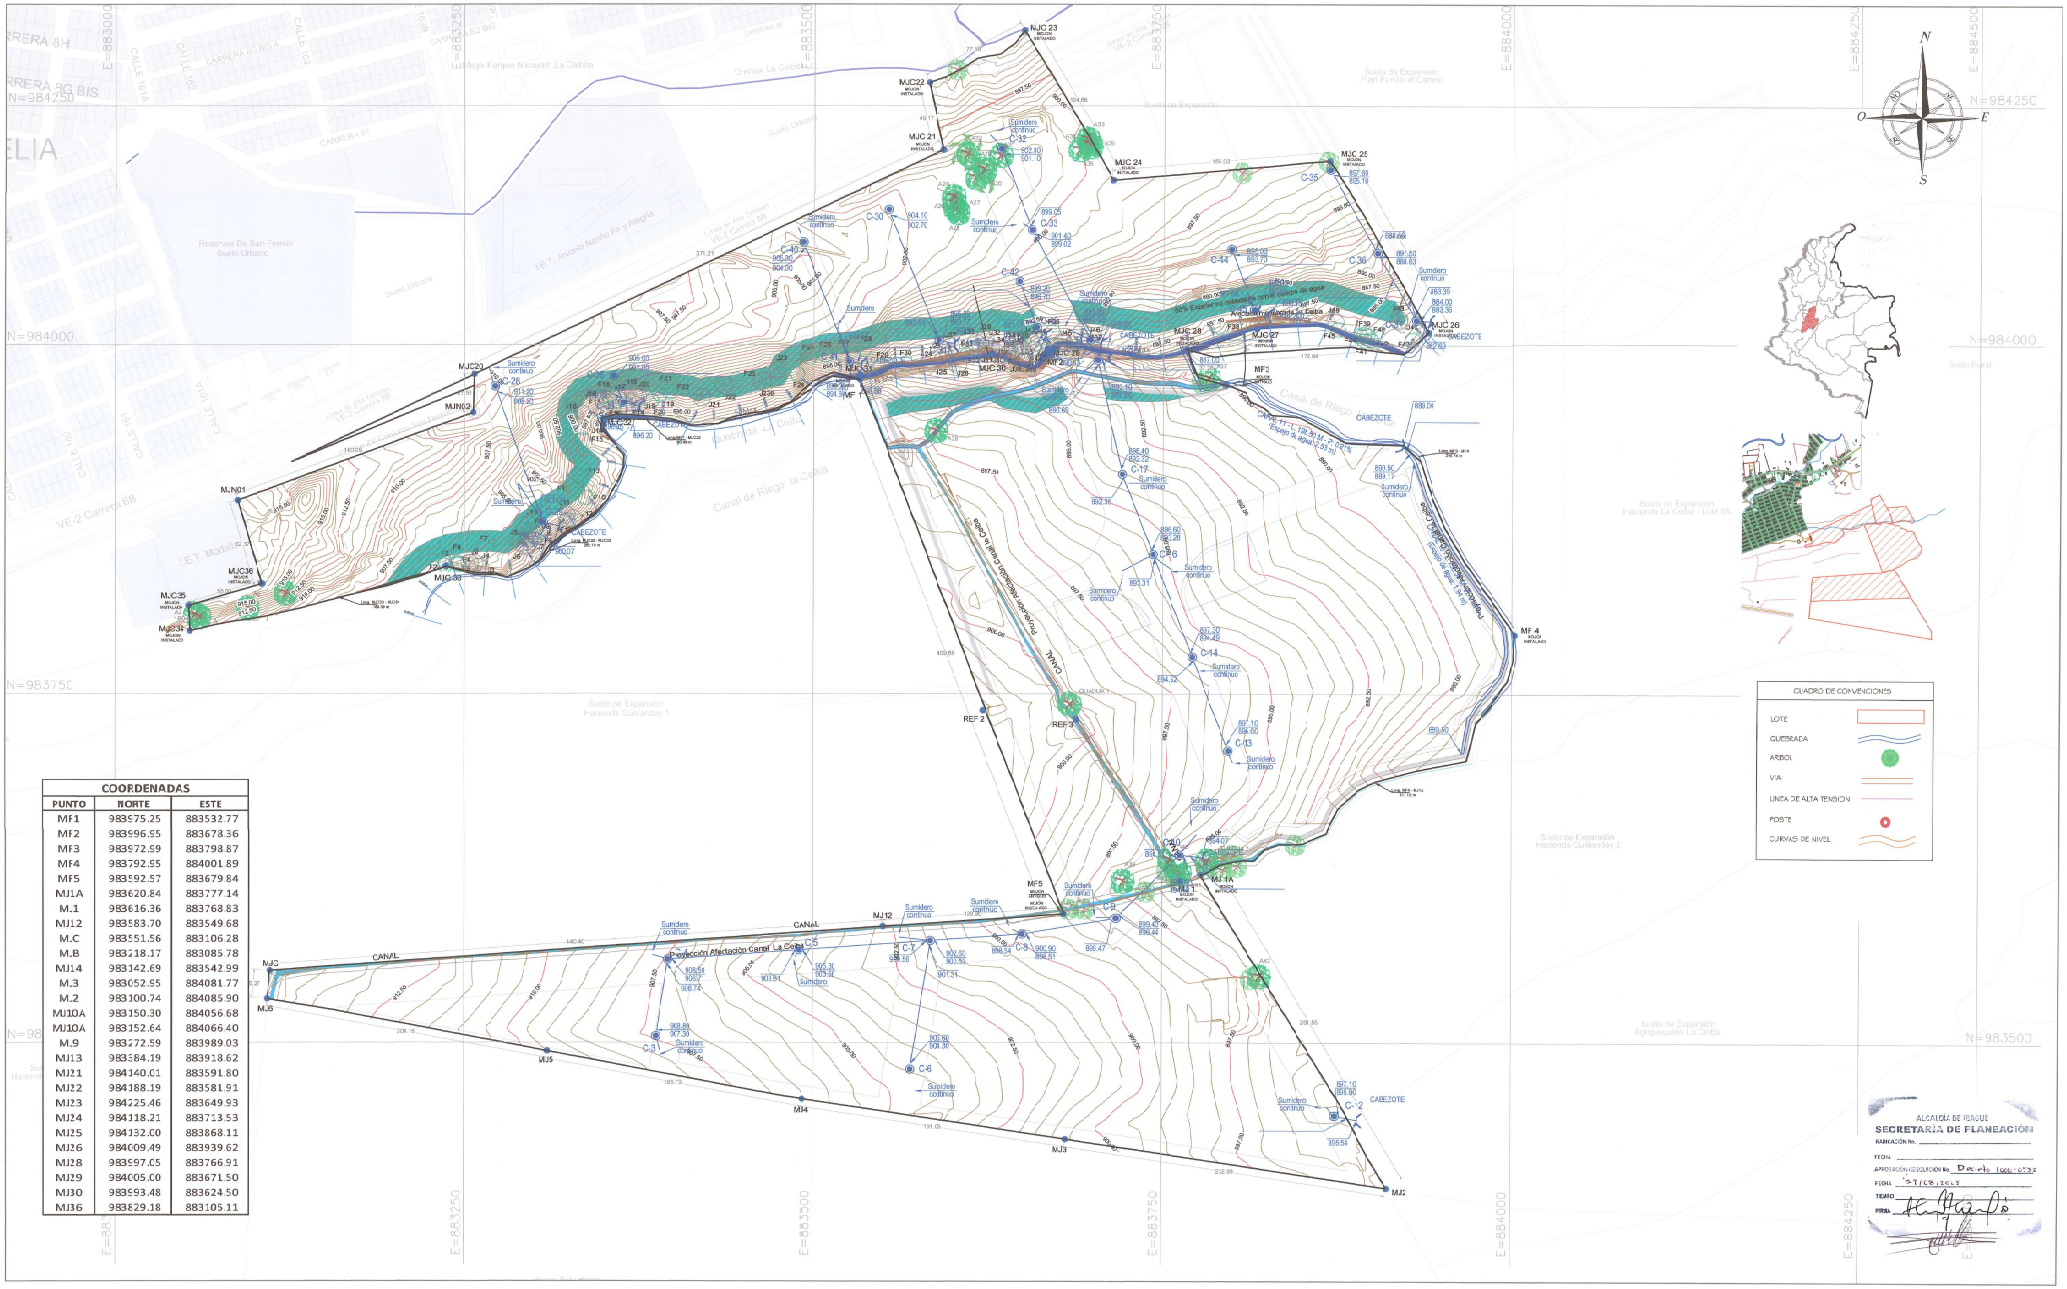


COORDENADAS		
PUNTO	NORTE	ESTE
MF1	983675.25	883532.77
MF2	983696.55	883678.36
MF3	983672.59	883798.87
MF4	983792.55	884001.89
MF5	983592.57	883679.84
MJ1A	983620.84	883777.14
M.1	983616.36	883768.83
MJ12	983583.70	883549.68
M.C	983551.56	883106.28
M.B	983218.17	883085.78
MJ14	983142.69	883542.99
M.3	983052.95	884081.77
M.2	983100.74	884085.90
MJ10A	983150.30	884056.68
MJ10A	983152.64	884066.40
M.9	983272.59	883989.03
MJ13	983284.19	883918.62
MJ11	984140.01	883591.80
MJ12	984188.19	883581.91
MJ13	984225.46	883649.93
MJ14	984118.21	883713.53
MJ15	984132.00	883868.11
MJ16	984C09.49	883939.62
MJ18	983597.05	883766.91
MJ19	984C05.00	883671.50
MJ30	983593.48	883624.50
MJ36	983629.18	883105.11

CUADRO DE CONVENCIONES

- LOTE
- QUEBRADA
- ARBOL
- VIA
- LINEA DE ALTA TENSION
- POSTE
- CURVAS DE NIVEL

ALCALDÍA DE IBAGUE
SECRETARIA DE PLANEACIÓN
RADICACIÓN No. _____
FECHA: _____
APROBACIÓN/REVISIÓN No. Decreto 1000-0732
FECHA: 27/09/2023
TEMAS: _____
FIRMA: _____

Alcaldía de Ibagué
Secretaría de Planeación Municipal

Plan Parcial FLOREAL
Suelo de Expansión el País
Municipio Ibague- Tolima

Decreto No. de 2023

LOCALIZACION GENERAL

PLANO ESTUDIO HIDROLÓGICO Y MODELACION HIDRÁULICA DE LA QUEBRADA LA CEIBA

FUENTE	INFORMACIÓN DE REFERENCIA
SECRETARIA DE PLANEACION MUNICIPAL INSTITUTO GEOGRAFICO AGUSTIN CODAZZI - IGAC	Proyección: Transverse de Mercator Datum: Magna Sirgas Falso origen (Metros): E=1000000.0000000 N=1000000.0000000 Factor de escala: 1.3

CONVENCIONES GENERALES

- Perimetro p.p Lote
- Red de Alta Tensión
- Canalla Ceiba
- Quebrada la Ceiba

PROMOTOR
LOSORIGUEL CONSTRUCCIONES S.A.S
NIT. 901.127.107-6

PROPIETARIO:
INGERIDES S.A.S
NIT. 900.055.479-1

SAU LOS INGENIERIA S.A.S.
NIT. 900.426.369-5

COORDINACION Y DISEÑO
ING. CRISTIAN CAMILO CASTRO G.
N.P. : 110.014.485-1 Disuito - Huilcantario
ARC STEPHANI ARDILA POSADA MESA
N.P 4802013-1 11481/2124
ARC ANGIE DANIELA BUITRAGO
N.P 1041.202_-1 1107409_
ING RODRIGO ANDRES OTALARO
N.P. 25-2521 - 46961

ESCALA: 1/500

PLANO: 1 - 3