
Plan Parcial Santa Cruz 1

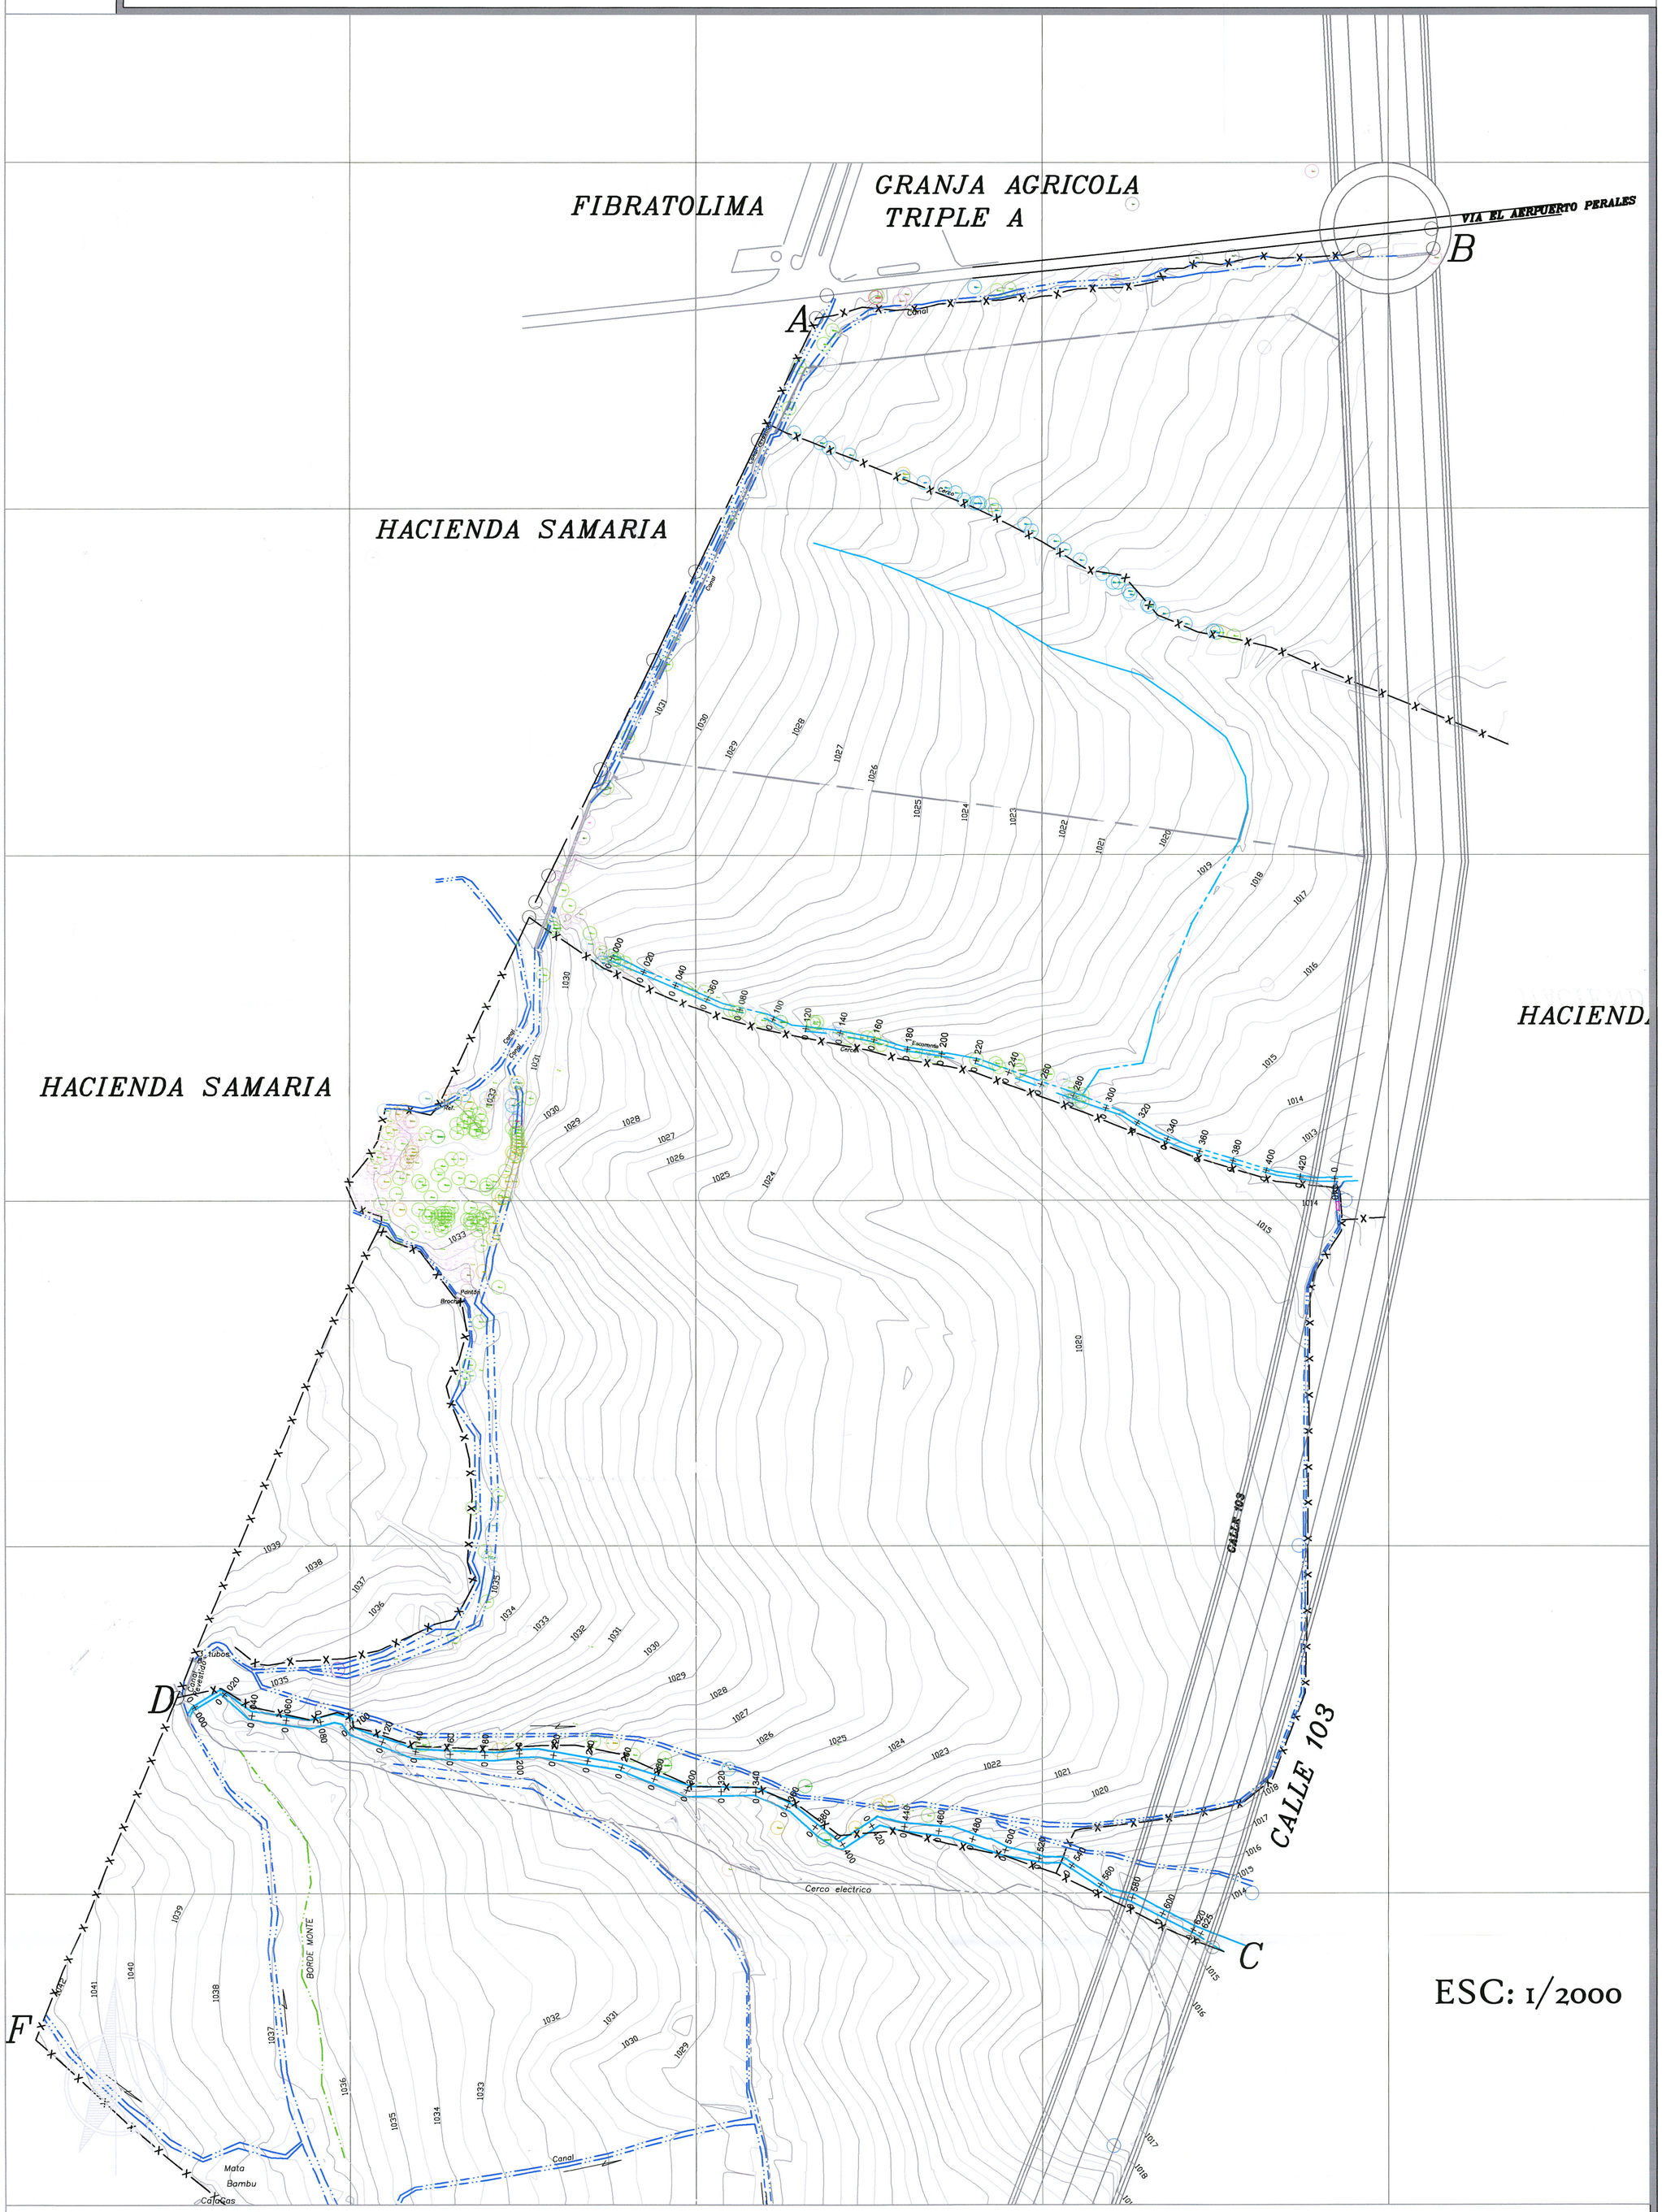

ESC: 1/2000

CONVENCIONES

- ÁRBOL DE LA PAPA
- ARRAYAN
- BARBASQUILLO
- BOMBITO
- CEDRO MACHO
- BARBASQUILLO
- GUAMO R. MICO
- GUZIMO
- HIGUERRILLA
- LAUREL
- ARRAYAN
- PAPAYO
- PAYANDE
- PELA MANO
- PRINGAMOSA
- RASCADERA
- VAINILLO
- YARUMO

Fuente: Los Autores

Plan Parcial Santa Cruz 1

Calle 100- 103 Via Aeropuerto - Via Industrial
Ibague-Tolima

Gestor del plan parcial:

Julia Aurora Ramirez Luna
cc: 65755297 de Ibague

Proyectó:

Arbeláez Arquitectos

Arbelaez Arquitectos SAS

Contiene:

PLANO DE ESPECIES DE VEGETACIÓN

Archivo No. :

PLANO AMBIENTAL 1 dwg

Espacio para sellos :

ALCALDÍA DE IBAGUÉ
SECRETARÍA DE PLANEACIÓN
RADICACIÓN No.
FECHA
APROBACIÓN RESOLUCIÓN No. 1000.224
FECHA 17 ABR 2018
TIEMPO
FIRMA

Escala: Indicadas
Fecha: 2012

Plano Ambiental

2/5