
Plan Parcial Santa Cruz 1

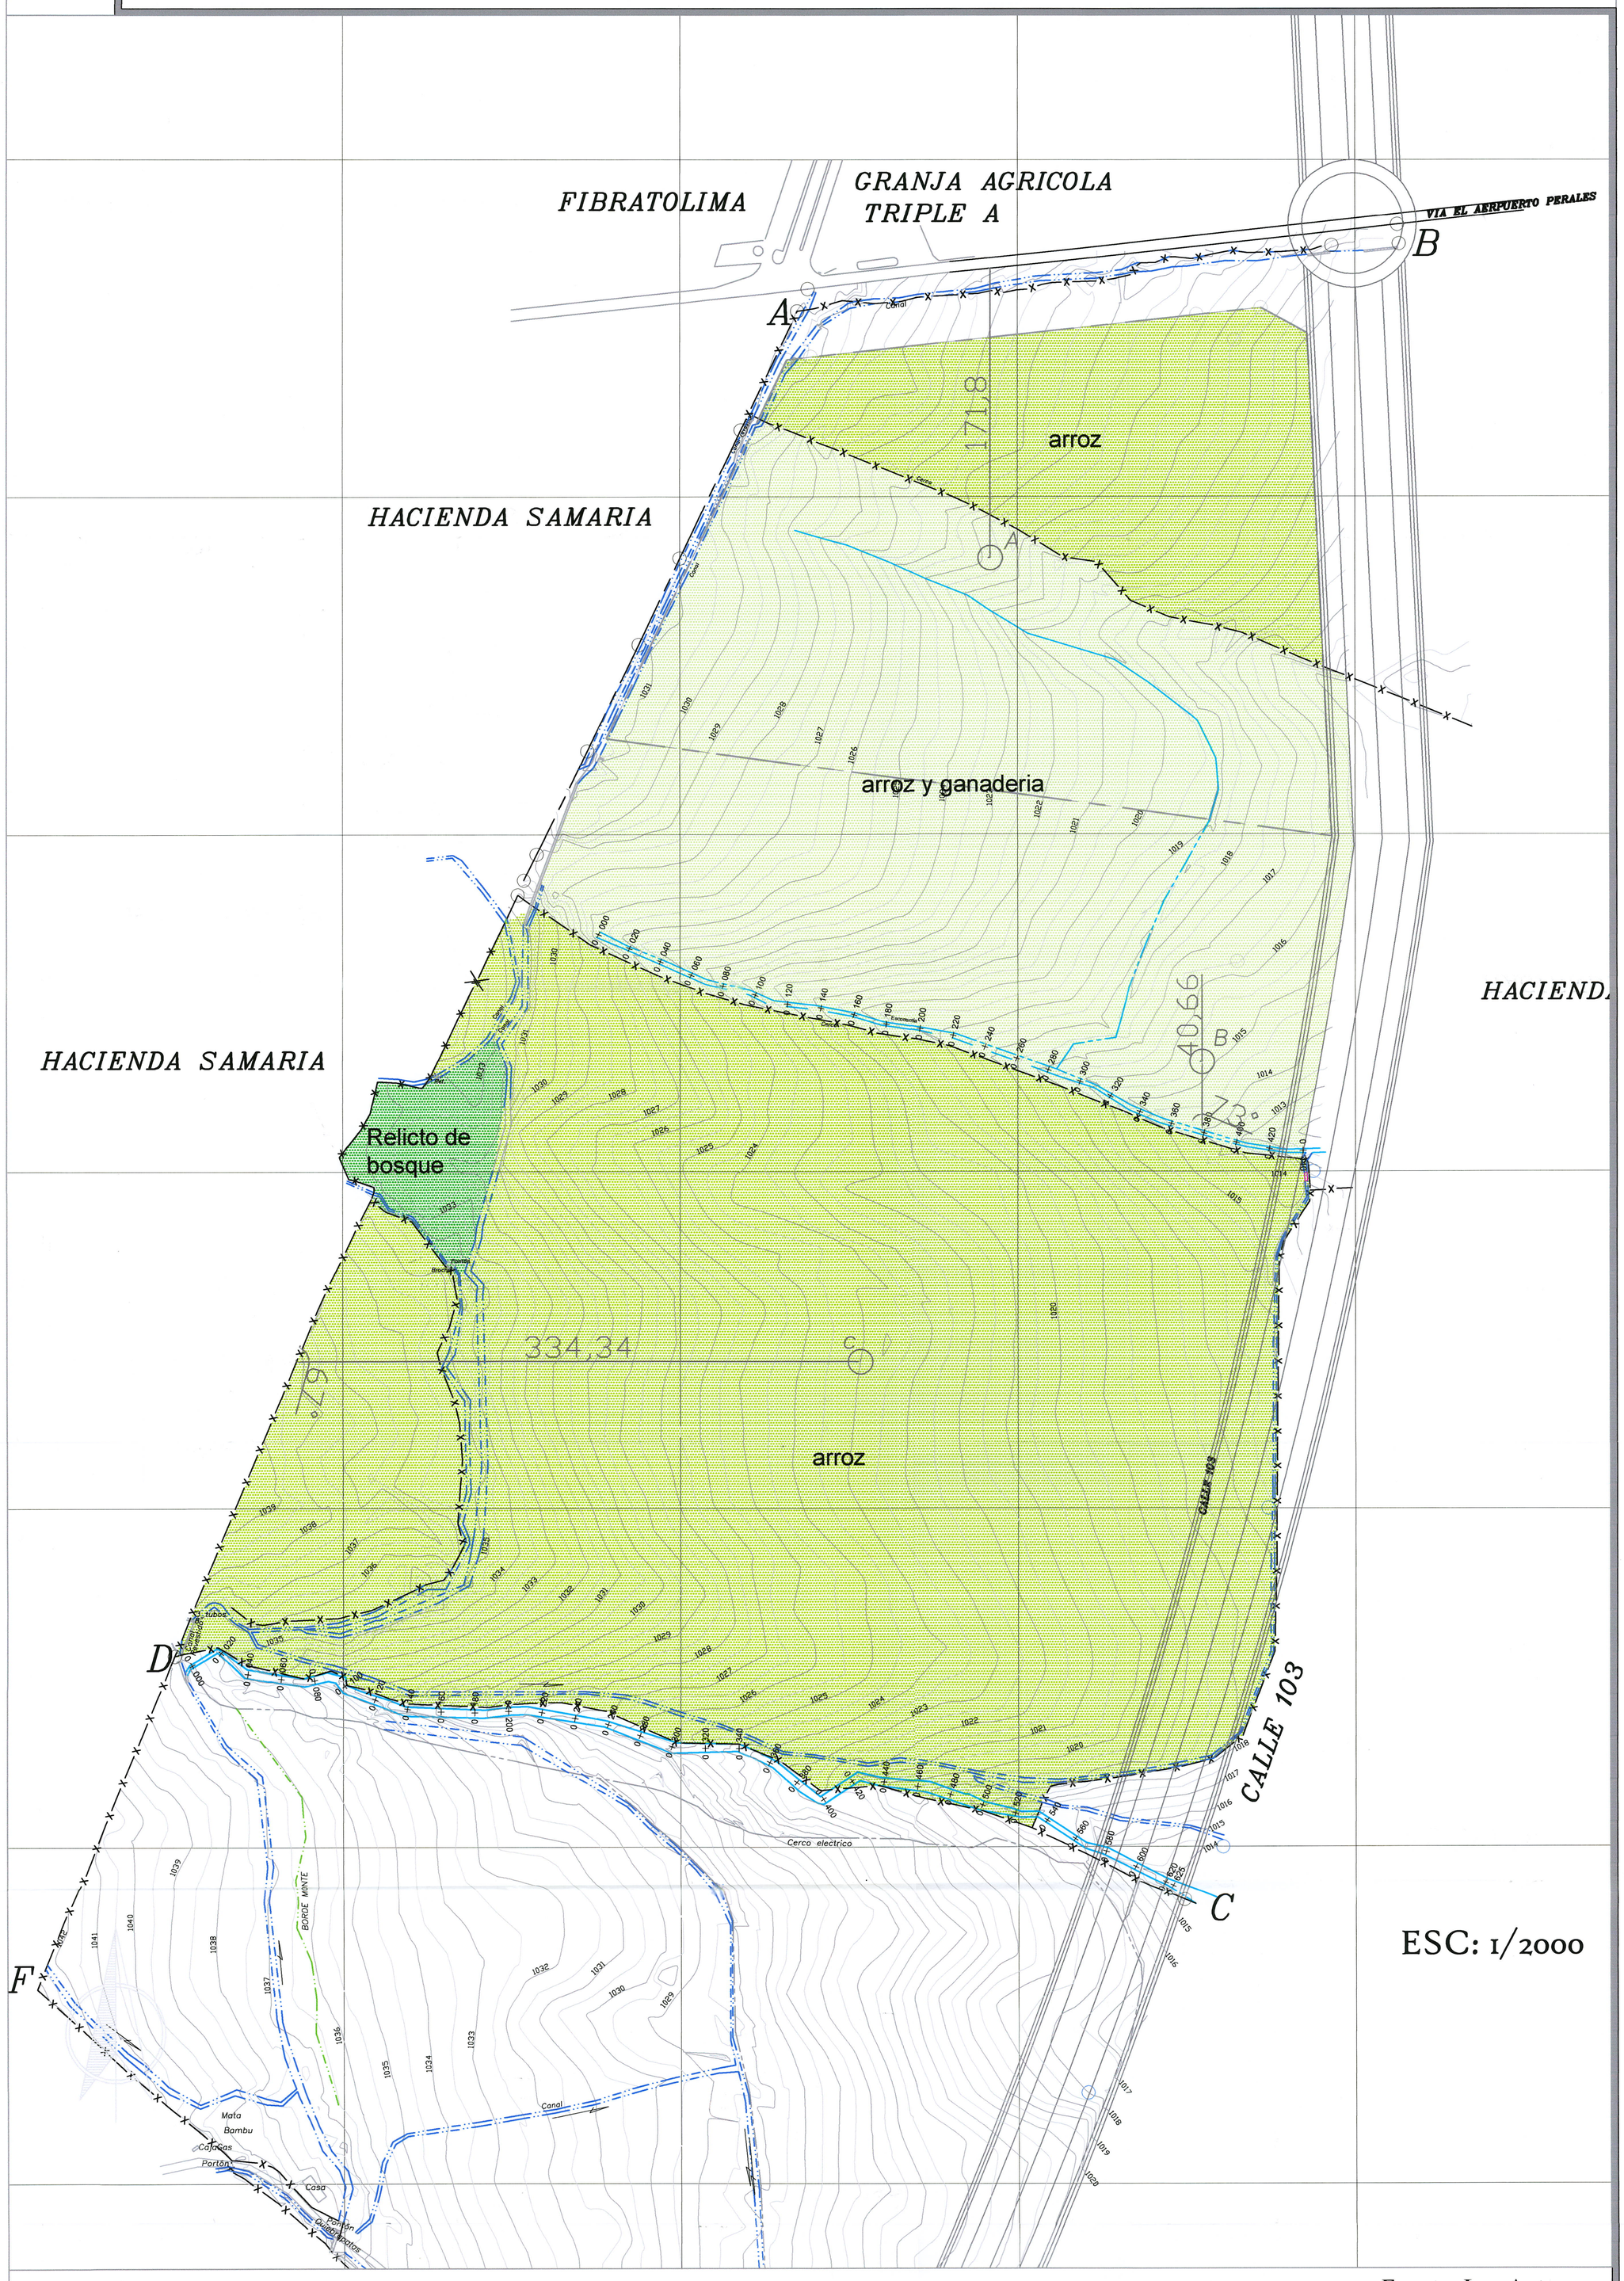

ESC: 1/2000

Fuente: Los Autores

Plan Parcial Santa Cruz 1 Calle 100- 103 Via Aeropuerto - Via Industrial Ibague-Tolima	Gestor del plan parcial: Julia Aurora Ramirez Luna cc: 65755297 de Ibague	Proyectó: Arbeláez Arquitectos Arbelaez Arquitectos SAS	Contiene: PLANO COBERTURAS DE SUELO Y PUNTOS DE SONDEO	Archivo No. : PLANO AMBIENTAL 1 dwg	Espacio para sellos : ALCALDÍA DE IBAGUÉ SECRETARÍA DE PLANEACIÓN RADICACIÓN No. _____ FECHA _____ APROBACIÓN RESOLUCIÓN No. 1000.2.24 FECHA 17 ABR 2018 TIEMPO _____ FIRMA _____	Escala: Indicadas Fecha: 2012 Plano Ambiental 3/5