
Plan Parcial Santa Cruz 1

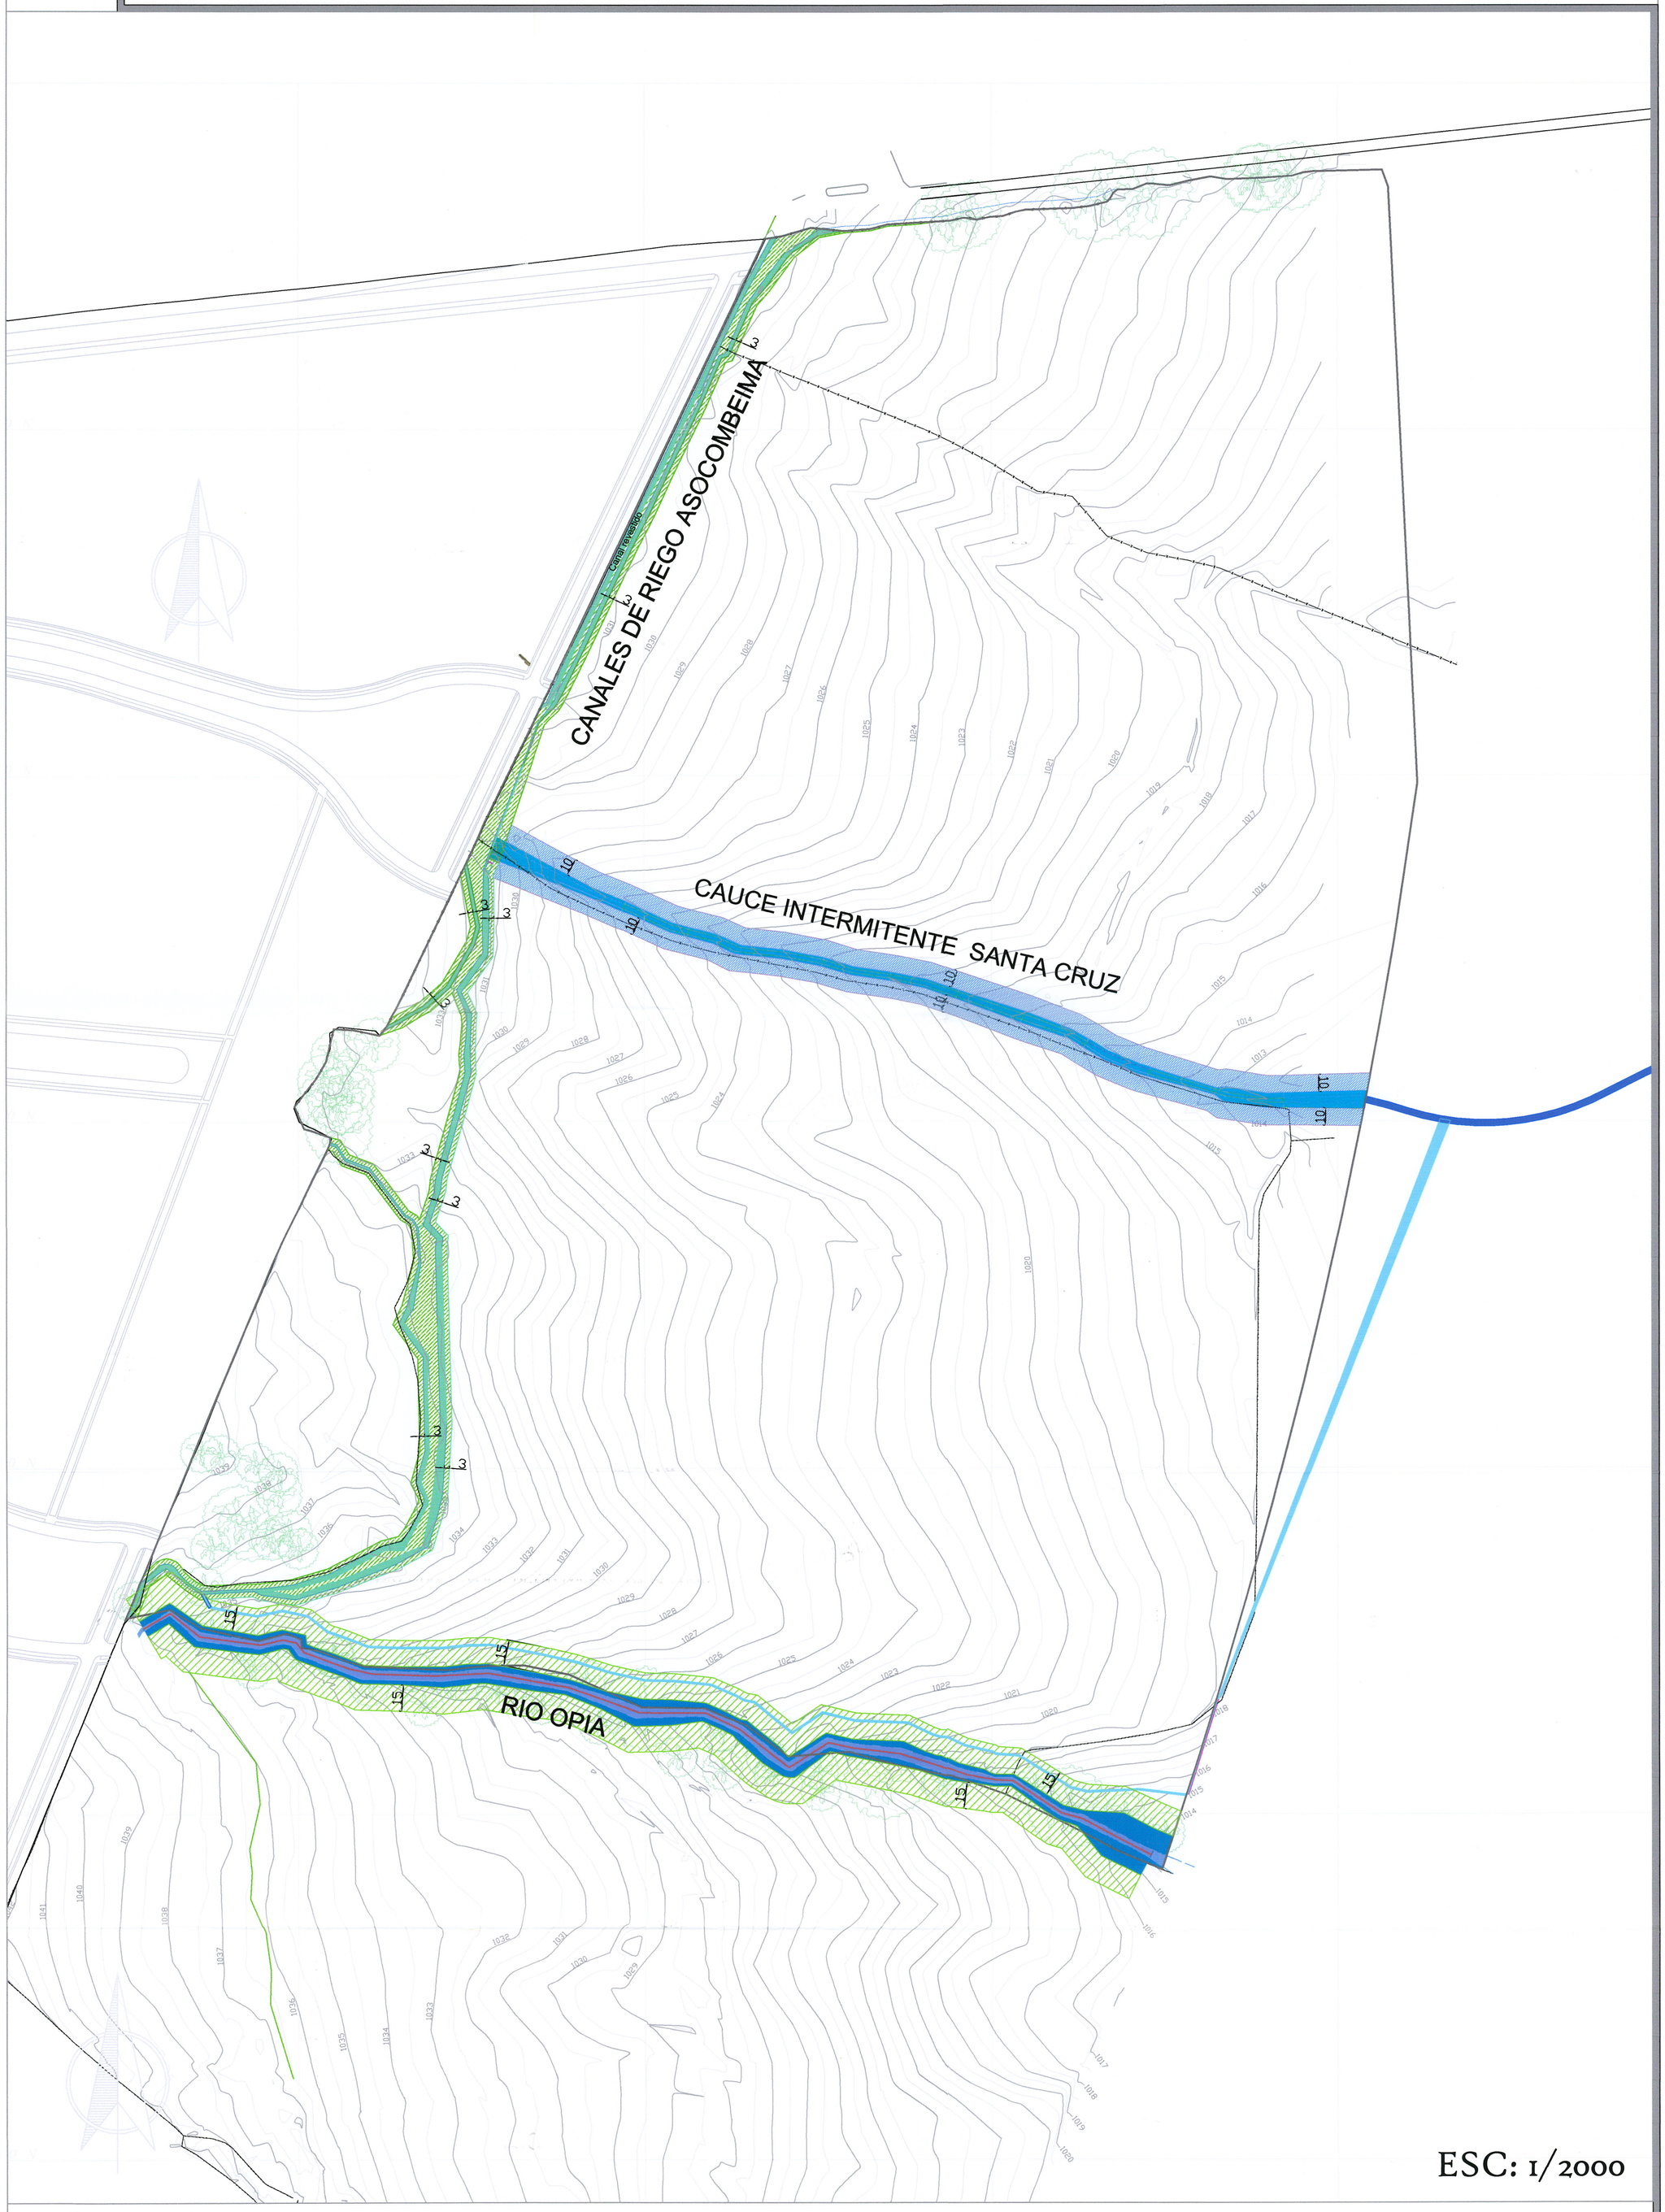

LEYENDA

- EJE CAUCE
- RIO OPIA- CAUCE PERMANENTE TR 15 AÑOS
- MANCHA DE INUNDACION RIO OPIA
- 15 Mts AISLAMIENTO AMBIENTAL RIO OPIA
- MANCHA DE INUNDACION CAUCE INTERMITENTE SANTA CRUZ
- 10 Mts AISLAMIENTO AMBIENTAL CAUCE INTERMITENTE SANTA CRUZ
- CANALES DE RIEGO ASOCOMBEIMA
- 3 Mts AISLAMIENTO AMBIENTAL CANALES DE RIEGO ASOCOMBEIMA

Plan Parcial Santa Cruz 1

Calle 100- 103 Via Aeropuerto - Via Industrial
Ibague-Tolima

Gestor del plan parcial:

Julia Aurora Ramirez Luna
cc: 65755297 de Ibague

Proyecto :

Arbeláez Arquitectos

Arbelaez Arquitectos SAS

Contiene:

PLANO ZONAS DE PROTECCION PROPUESTAS

Archivo No. :
SANTA CRUZ/2.PLANOS PROPUESTA MANEJO AMBIENTAL CUERPOS DE AGUA/ ANEXO 5.1 PLANO ZONAS DE PROTECCION PROPUESTAS.dwg

Espacio para sellos :

ALCALDIA IBAGUE
SECRETARIA DE PLANEACIÓN
RADICACIÓN No.
FECHA
APROBACION RESOLUCIÓN No. 1000.224
FECHA 17 ABR 2018
TIEMPO
FIRMA

Escala: Indicadas
Fecha: 2012

Plano Ambiental

5/7