
Plan Parcial Santa Cruz 1

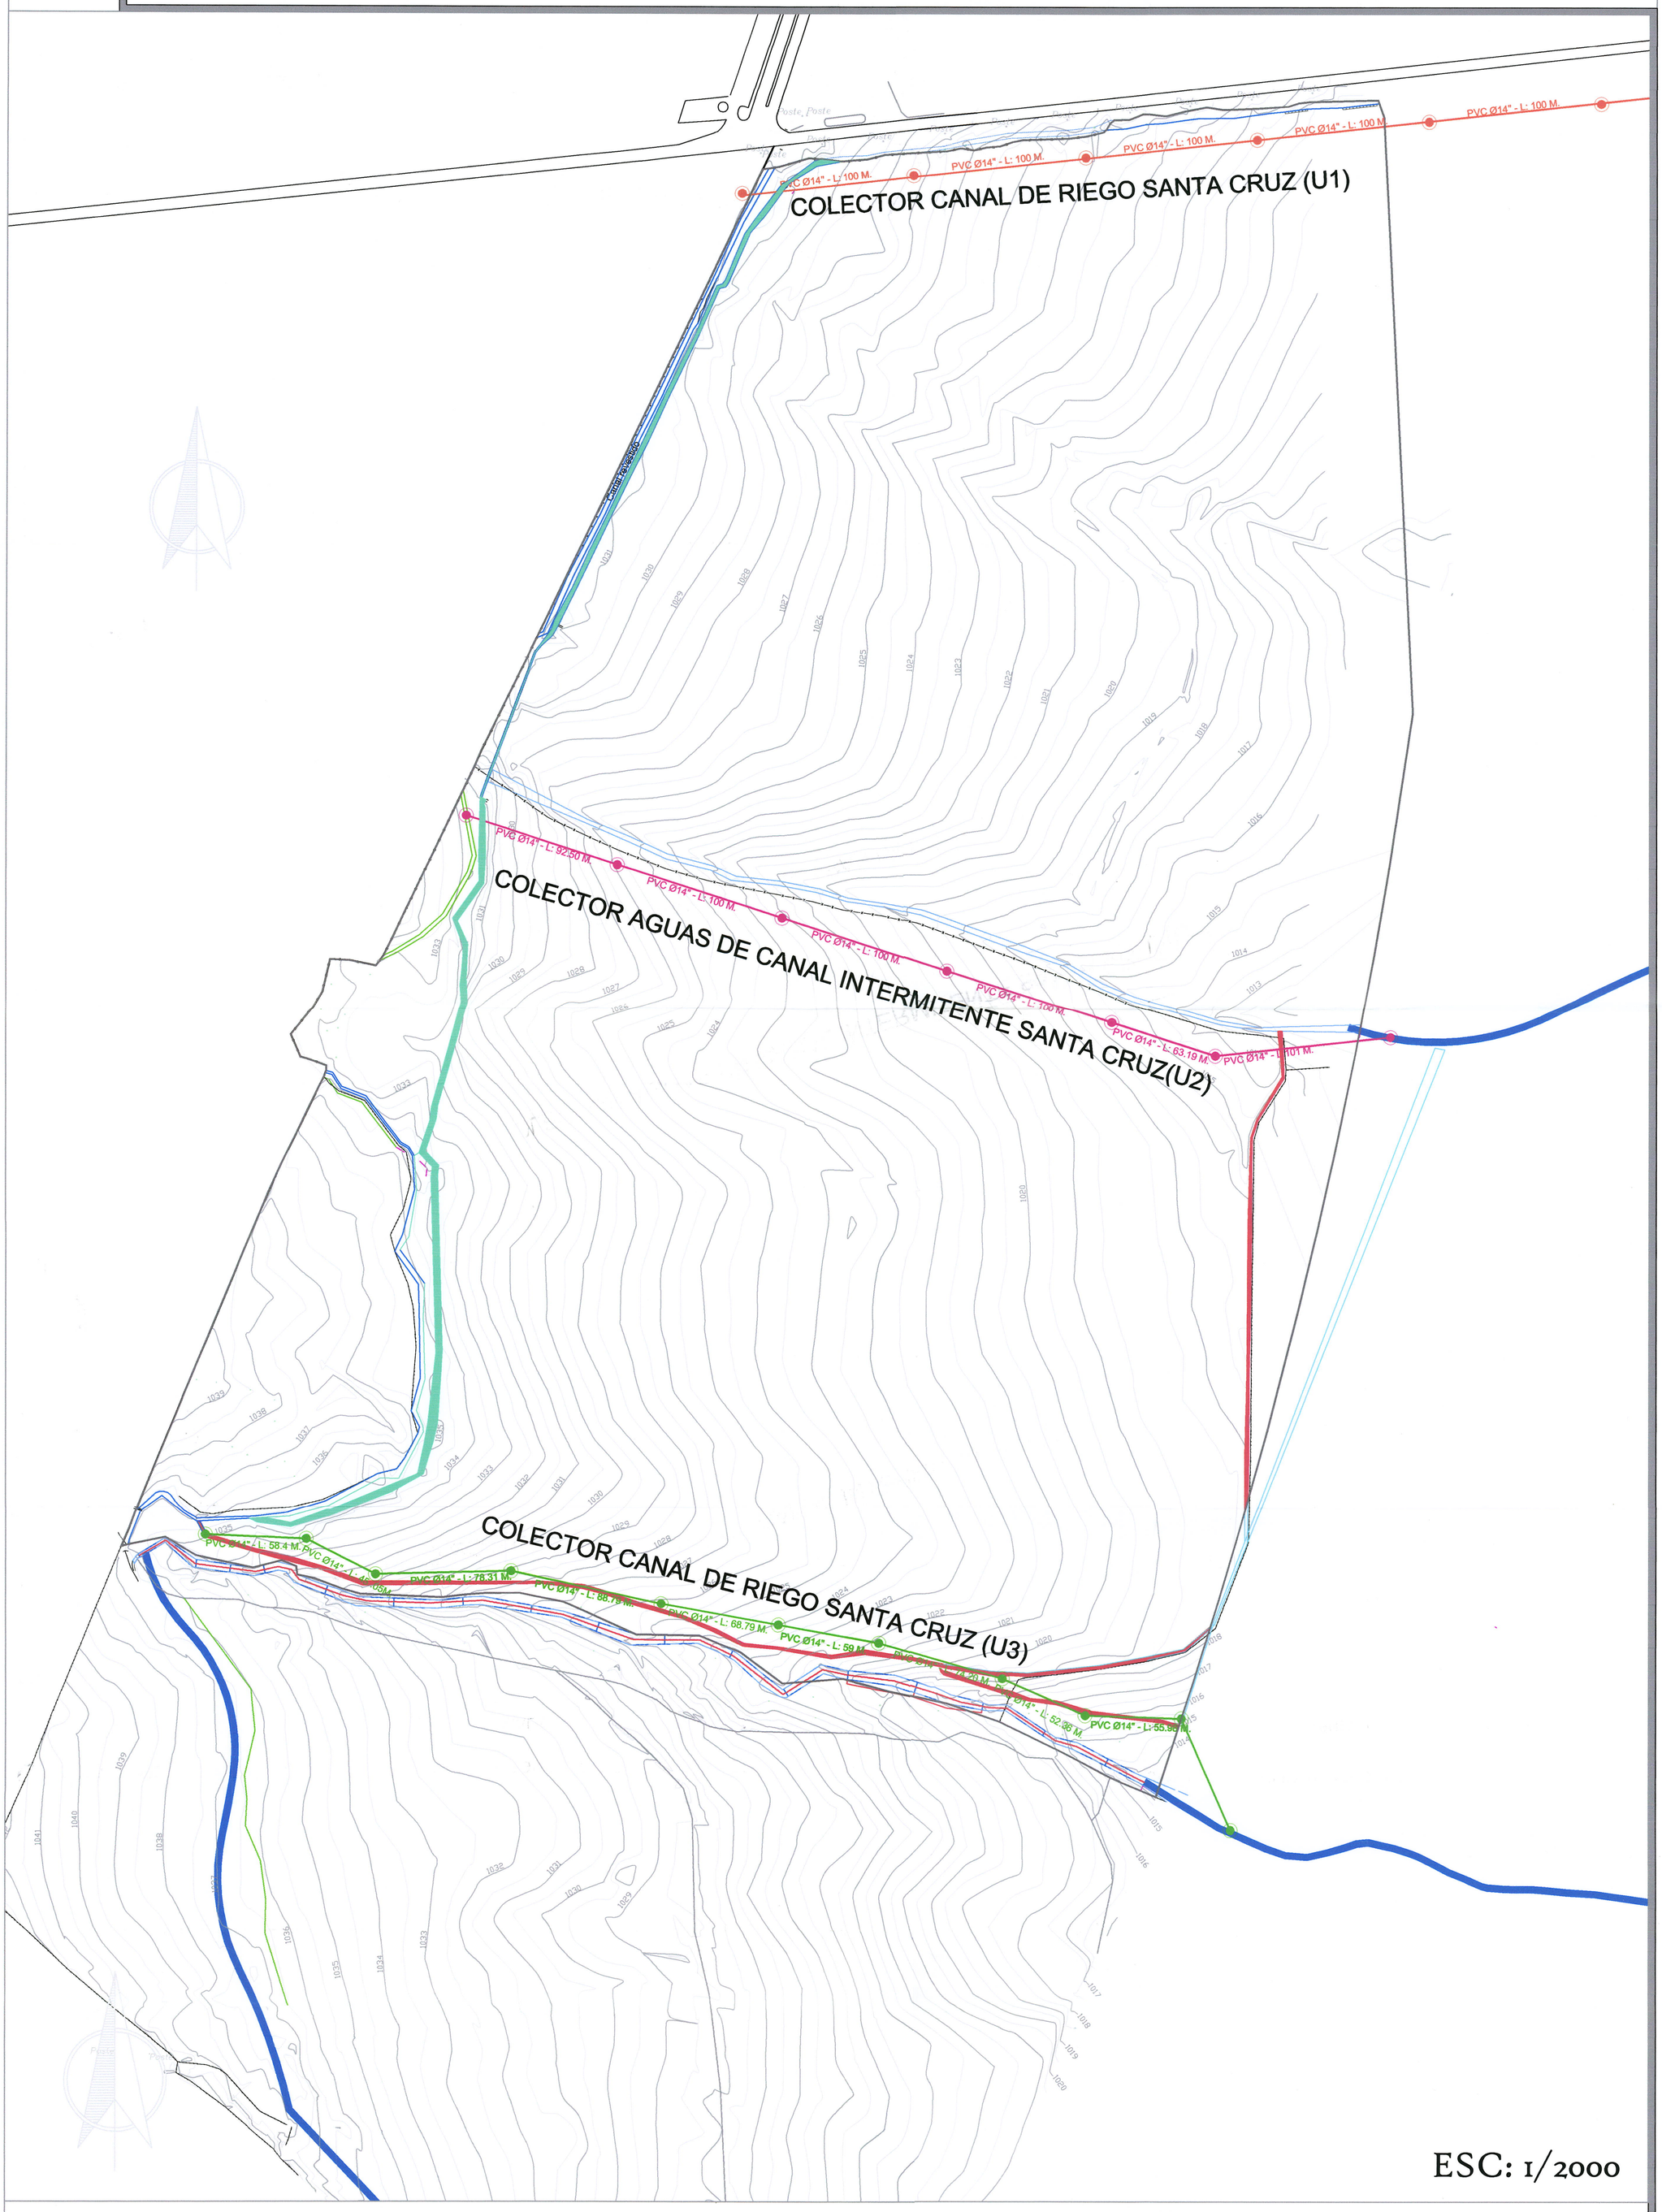

ESC: 1/2000

CONVENCIONES

- CANAL DE RIEGO REVESTIDO SANTA CRUZ (ASOCOMBEIMA)
- ESTADO ACTUAL CANAL DE RIEGO SANTA CRUZ
- PROPUESTA REUBICACION CANAL DE RIEGO SANTA CRUZ A COLECTOR SANTA CRUZ (U3)
- COLECTOR CANAL DE RIEGO SANTA CRUZ (U1)
- COLECTOR AGUAS DEL CANAL INTERMITENTE SANTA CRUZ (U2)

Plan Parcial Santa Cruz 1

Calle 100- 103 Via Aeropuerto - Via Industrial
Ibague-Tolima

Gestor del plan parcial:

Julia Aurora Ramirez Luna
cc: 65755297 de Ibague

Proyectó:

Arbeláez Arquitectos

Arbelaez Arquitectos SAS

Contiene:
PLANO REUBICACION PARA CANAL ADYACENTE AL RIO OPIA Y MANEJO CANALES SANTA CRUZ

Archivo No. :
SANTA CRUZ/5.PLANOS PROPUESTA MANEJO AMBIENTAL CUERPOS DE AGUA/ ANEXO 5.2 PLANO REUBICACION PARACANAL ADYACENTE RIO OPIAY MANEJO CANALES SANTA CRUZ.dwg

Espacio para sellos :
ALCALDÍA DE IBAGUÉ
SECRETARÍA DE PLANEACIÓN
APROBACIÓN RESOLUCIÓN No.
FECHA
APROBACION RESOLUCIÓN No. 1000.224
FECHA 17 ABR 2018
TIEMPO
FIRMA

Escala: Indicadas
Fecha: 2012

Plano Ambiental

6/7