

Plan Parcial Santa Cruz 1

CORTE A-A' PROPUESTA RIO OPIA

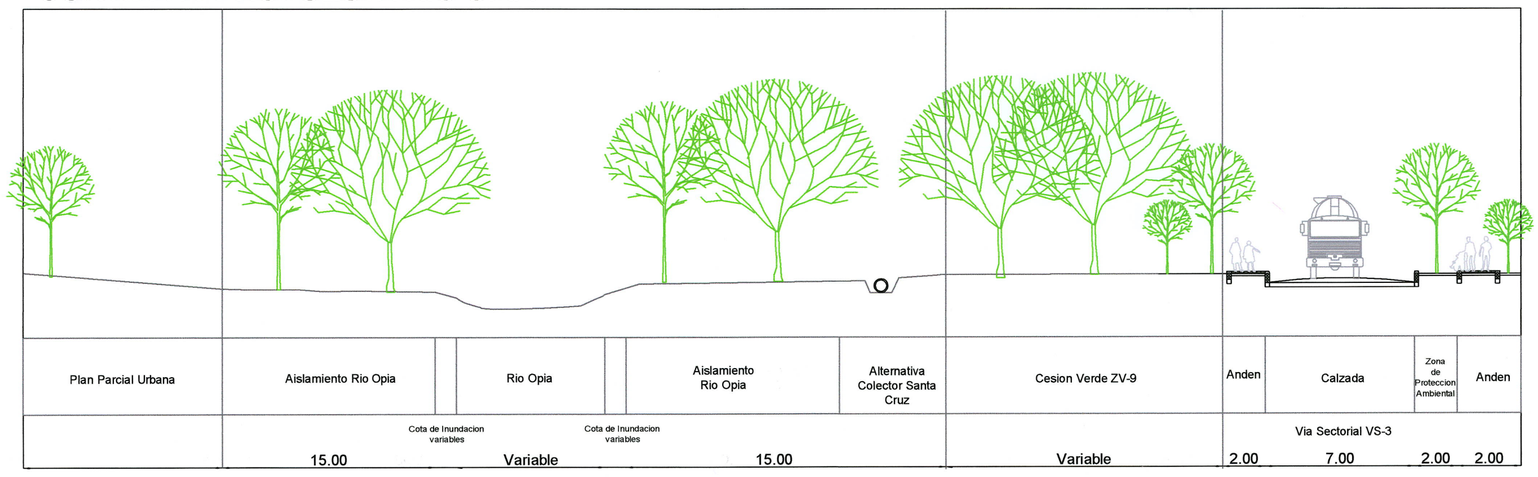


CORTE B-B' PROPUESTA CAUCE INTERMITENTE SANTA CRUZ

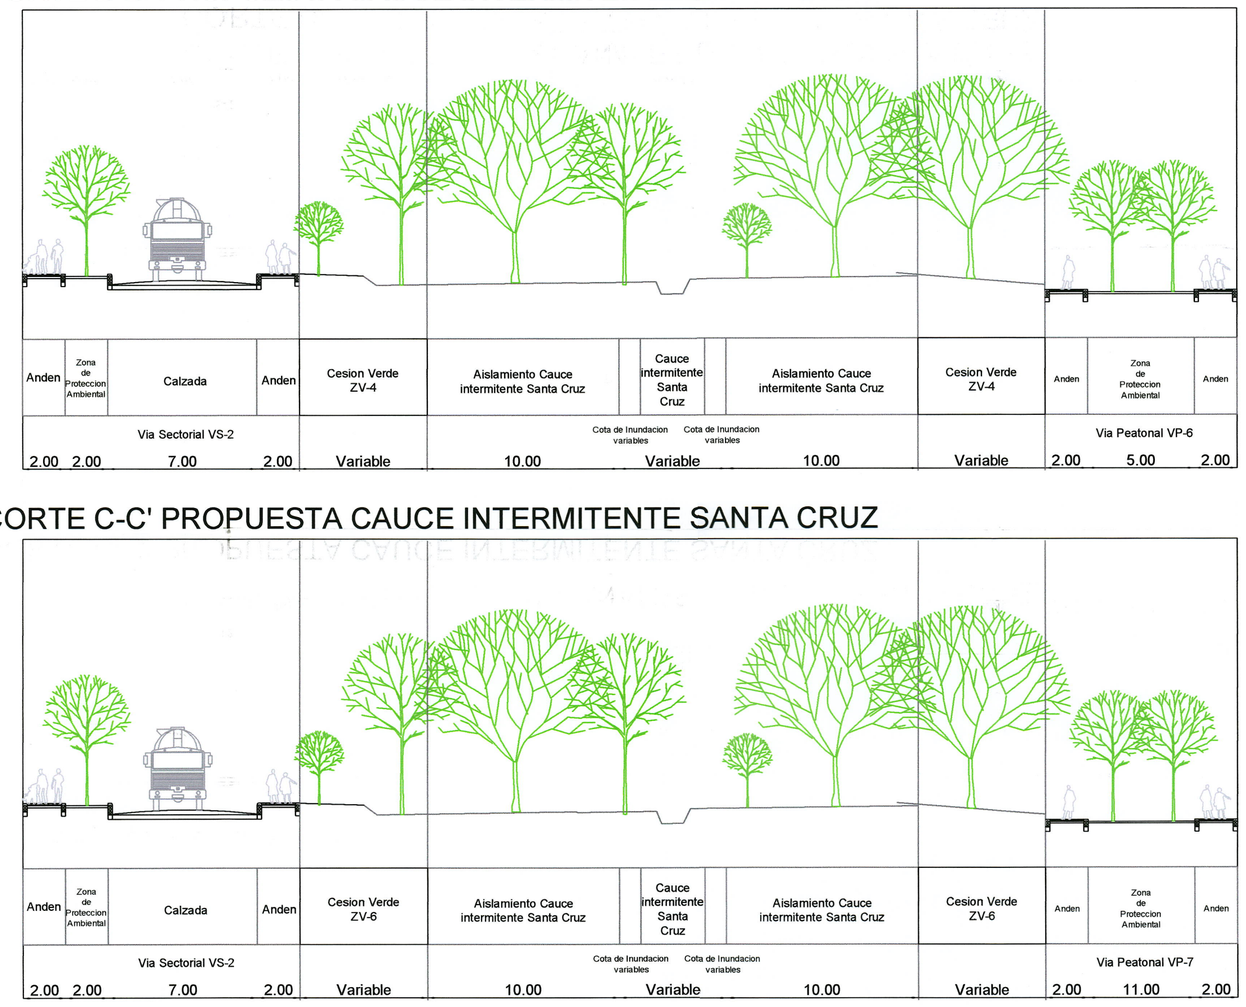


CORTE C-C' PROPUESTA CAUCE INTERMITENTE SANTA CRUZ



CORTE D-D' PROPUESTA CANALES DE RIEGO SANTA CRUZ

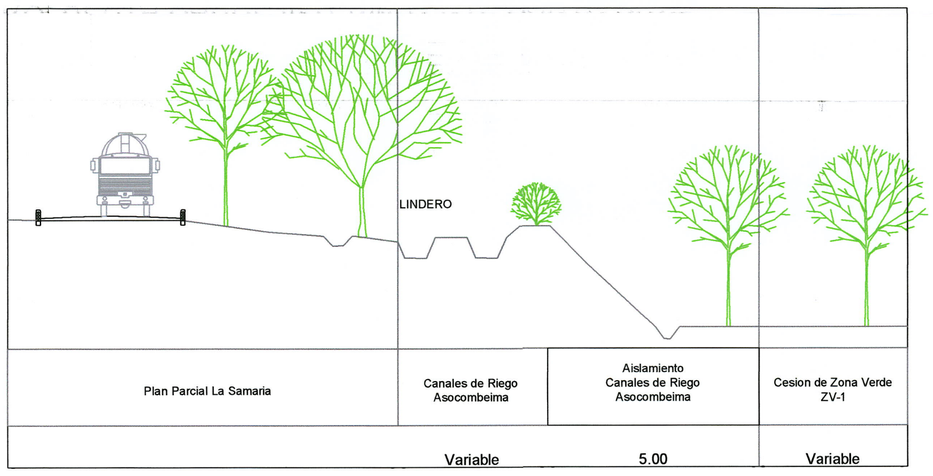

CORTE E-E' PROPUESTA CANALES DE RIEGO SANTA CRUZ

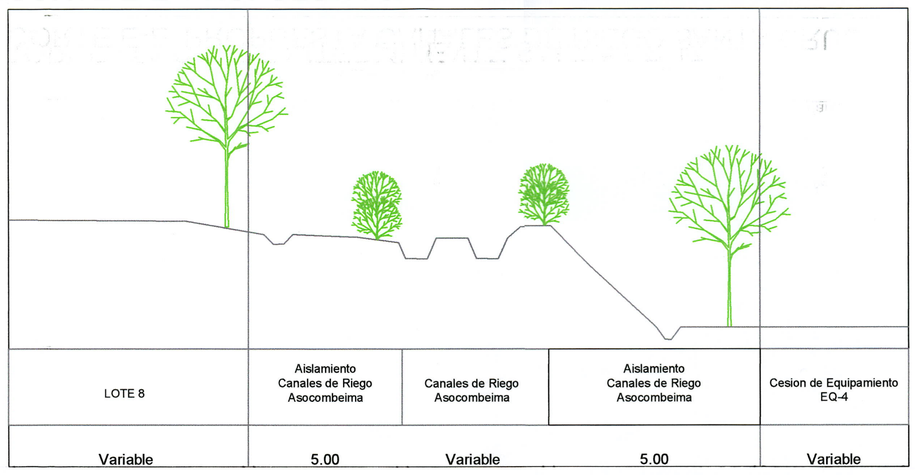

ESC: 1/200

Plan Parcial Santa Cruz 1

Calle 100- 103 Via Aeropuerto - Via Industrial
Ibague-Tolima

Gestor del plan parcial:

Julia Aurora Ramirez Luna
cc: 65755297 de Ibague

Proyecto :

Arbeláez Arquitectos

Arbelaez Arquitectos SAS

Contiene:

PLANO MANEJO AMBIENTAL DE RIO OPIA- CAUCE INTERMITENTE SANTA CRUZ Y CANALES DE RIEGO

Archivo No. :

PLANOS DIAGNOSTICO/ANEXO 7.PLANO MANEJO AMBIENTAL DE RIO OPIA- CAUCE INTERMITENTE SANTA CRUZ Y CANALES DE RIEGO.dwg

Espacio para sellos :

ALCALDÍA DE IBAGUÉ
SECRETARÍA DE PLANEACIÓN
RADICACIÓN No.
FECHA
APROBACIÓN RESOLUCIÓN No. 1000 224
FECHA 17 ABR 2018
TIEMPO
FIRMA

Escala: Indicadas
Fecha: 2012

Plano Ambiental

7/7