
Plan Parcial Santa Cruz I

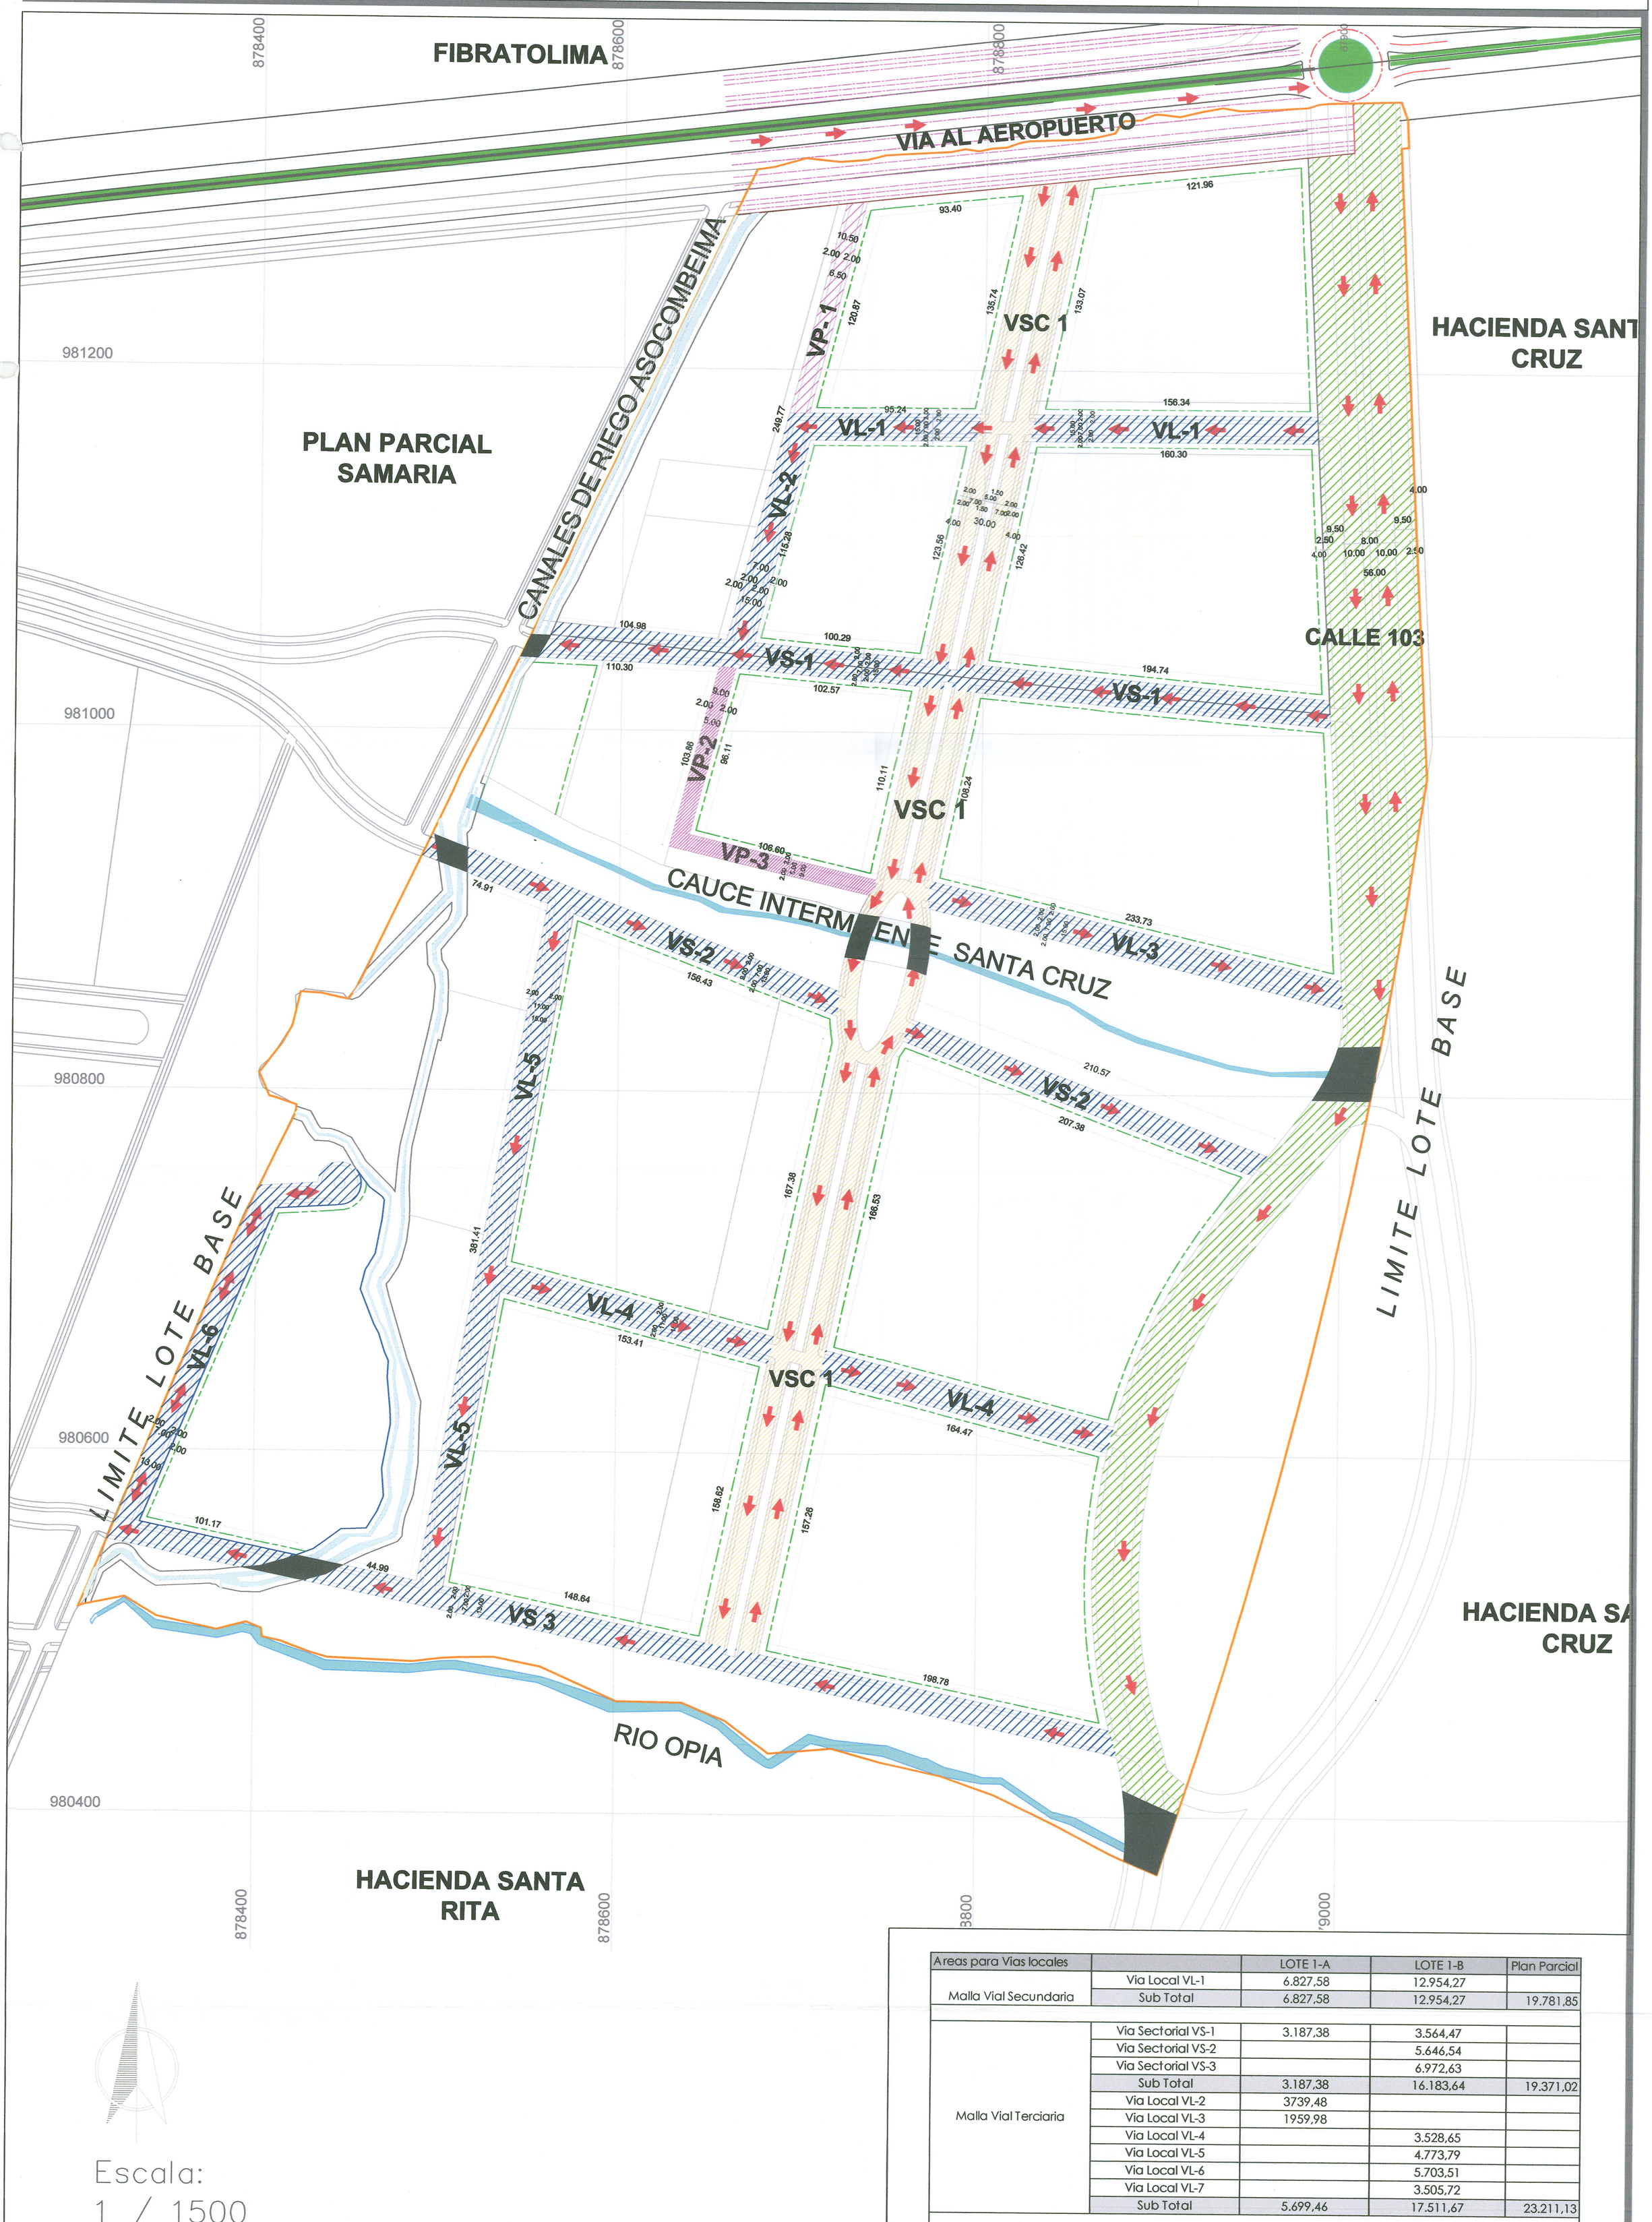

Escala:
1 / 1500

Areas para Vias locales		LOTE 1-A	LOTE 1-B	Plan Parcial
Malla Vial Secundaria	Via Local VL-1	6.827,58	12.954,27	
	Sub Total	6.827,58	12.954,27	19.781,85
Malla Vial Terciaria	Via Sectorial VS-1	3.187,38	3.564,47	
	Via Sectorial VS-2		5.646,54	
	Via Sectorial VS-3		6.972,63	
	Sub Total	3.187,38	16.183,64	19.371,02
	Via Local VL-2	3739,48		
	Via Local VL-3	1959,98		
	Via Local VL-4		3.528,65	
	Via Local VL-5		4.773,79	
	Via Local VL-6		5.703,51	
	Via Local VL-7		3.505,72	
	Sub Total	5.699,46	17.511,67	23.211,13
Malla Vial Peatonal	Via Peatonal VP-1	1.265,08		
	Via Peatonal VP-2		940,23	
	Via Peatonal VP-3		957,11	
	Sub Total	1.265,08	1.897,34	3.162,42
Total Vias	17%	16.979,50	48.546,92	65.526,42

LEYENDA

- MALLA VIAL PRIMARIA VE
- MALLA VIAL SECUNDARIA VSC
- MALLA VIAL TERCIARIA VS Y VL
- MALLA VIAL PEATONAL VP
- ANTEJARDÍN

Proyectó:
Arbeláez Arquitectos
Arbeláez Arquitectos SAS

Contiene:
PLANO DE LA RED VIAL Y PERFILES VIALES

Gestor del plan parcial:
Julia Aurora Ramirez Luna
cc: 65755297 de Ibague

Director Diseño Urbano:
Arq. Javier H Arbelaez
Mat: 12700-15353 COPNA

Equipo Colaborador:
Juliana Neira Gonzalez
Mat: A 41052012

Archivo No. :
4 PLANO RED VIAL Y SECCIONES. dwg

Convenciones:
- POLIGONO DEL PLAN PARCIAL
- CUERPOS DE AGUA
- CANAL
- SENTIDO DE LAS VIAS PROPUESTO
- BOX COULVERT

ALCALDÍA DE IBAGUÉ
SECRETARÍA DE PLANEACIÓN
RADICACIÓN No.
FECHA
APROBACIÓN RESOLUCIÓN No. 1000.224
FECHA 17 ABR 2018
TIEMPO
FIRMA

Escala: 1 : 1500
Fecha: Septiembre 2017
Plano
4A/14