
Plan Parcial Santa Cruz I

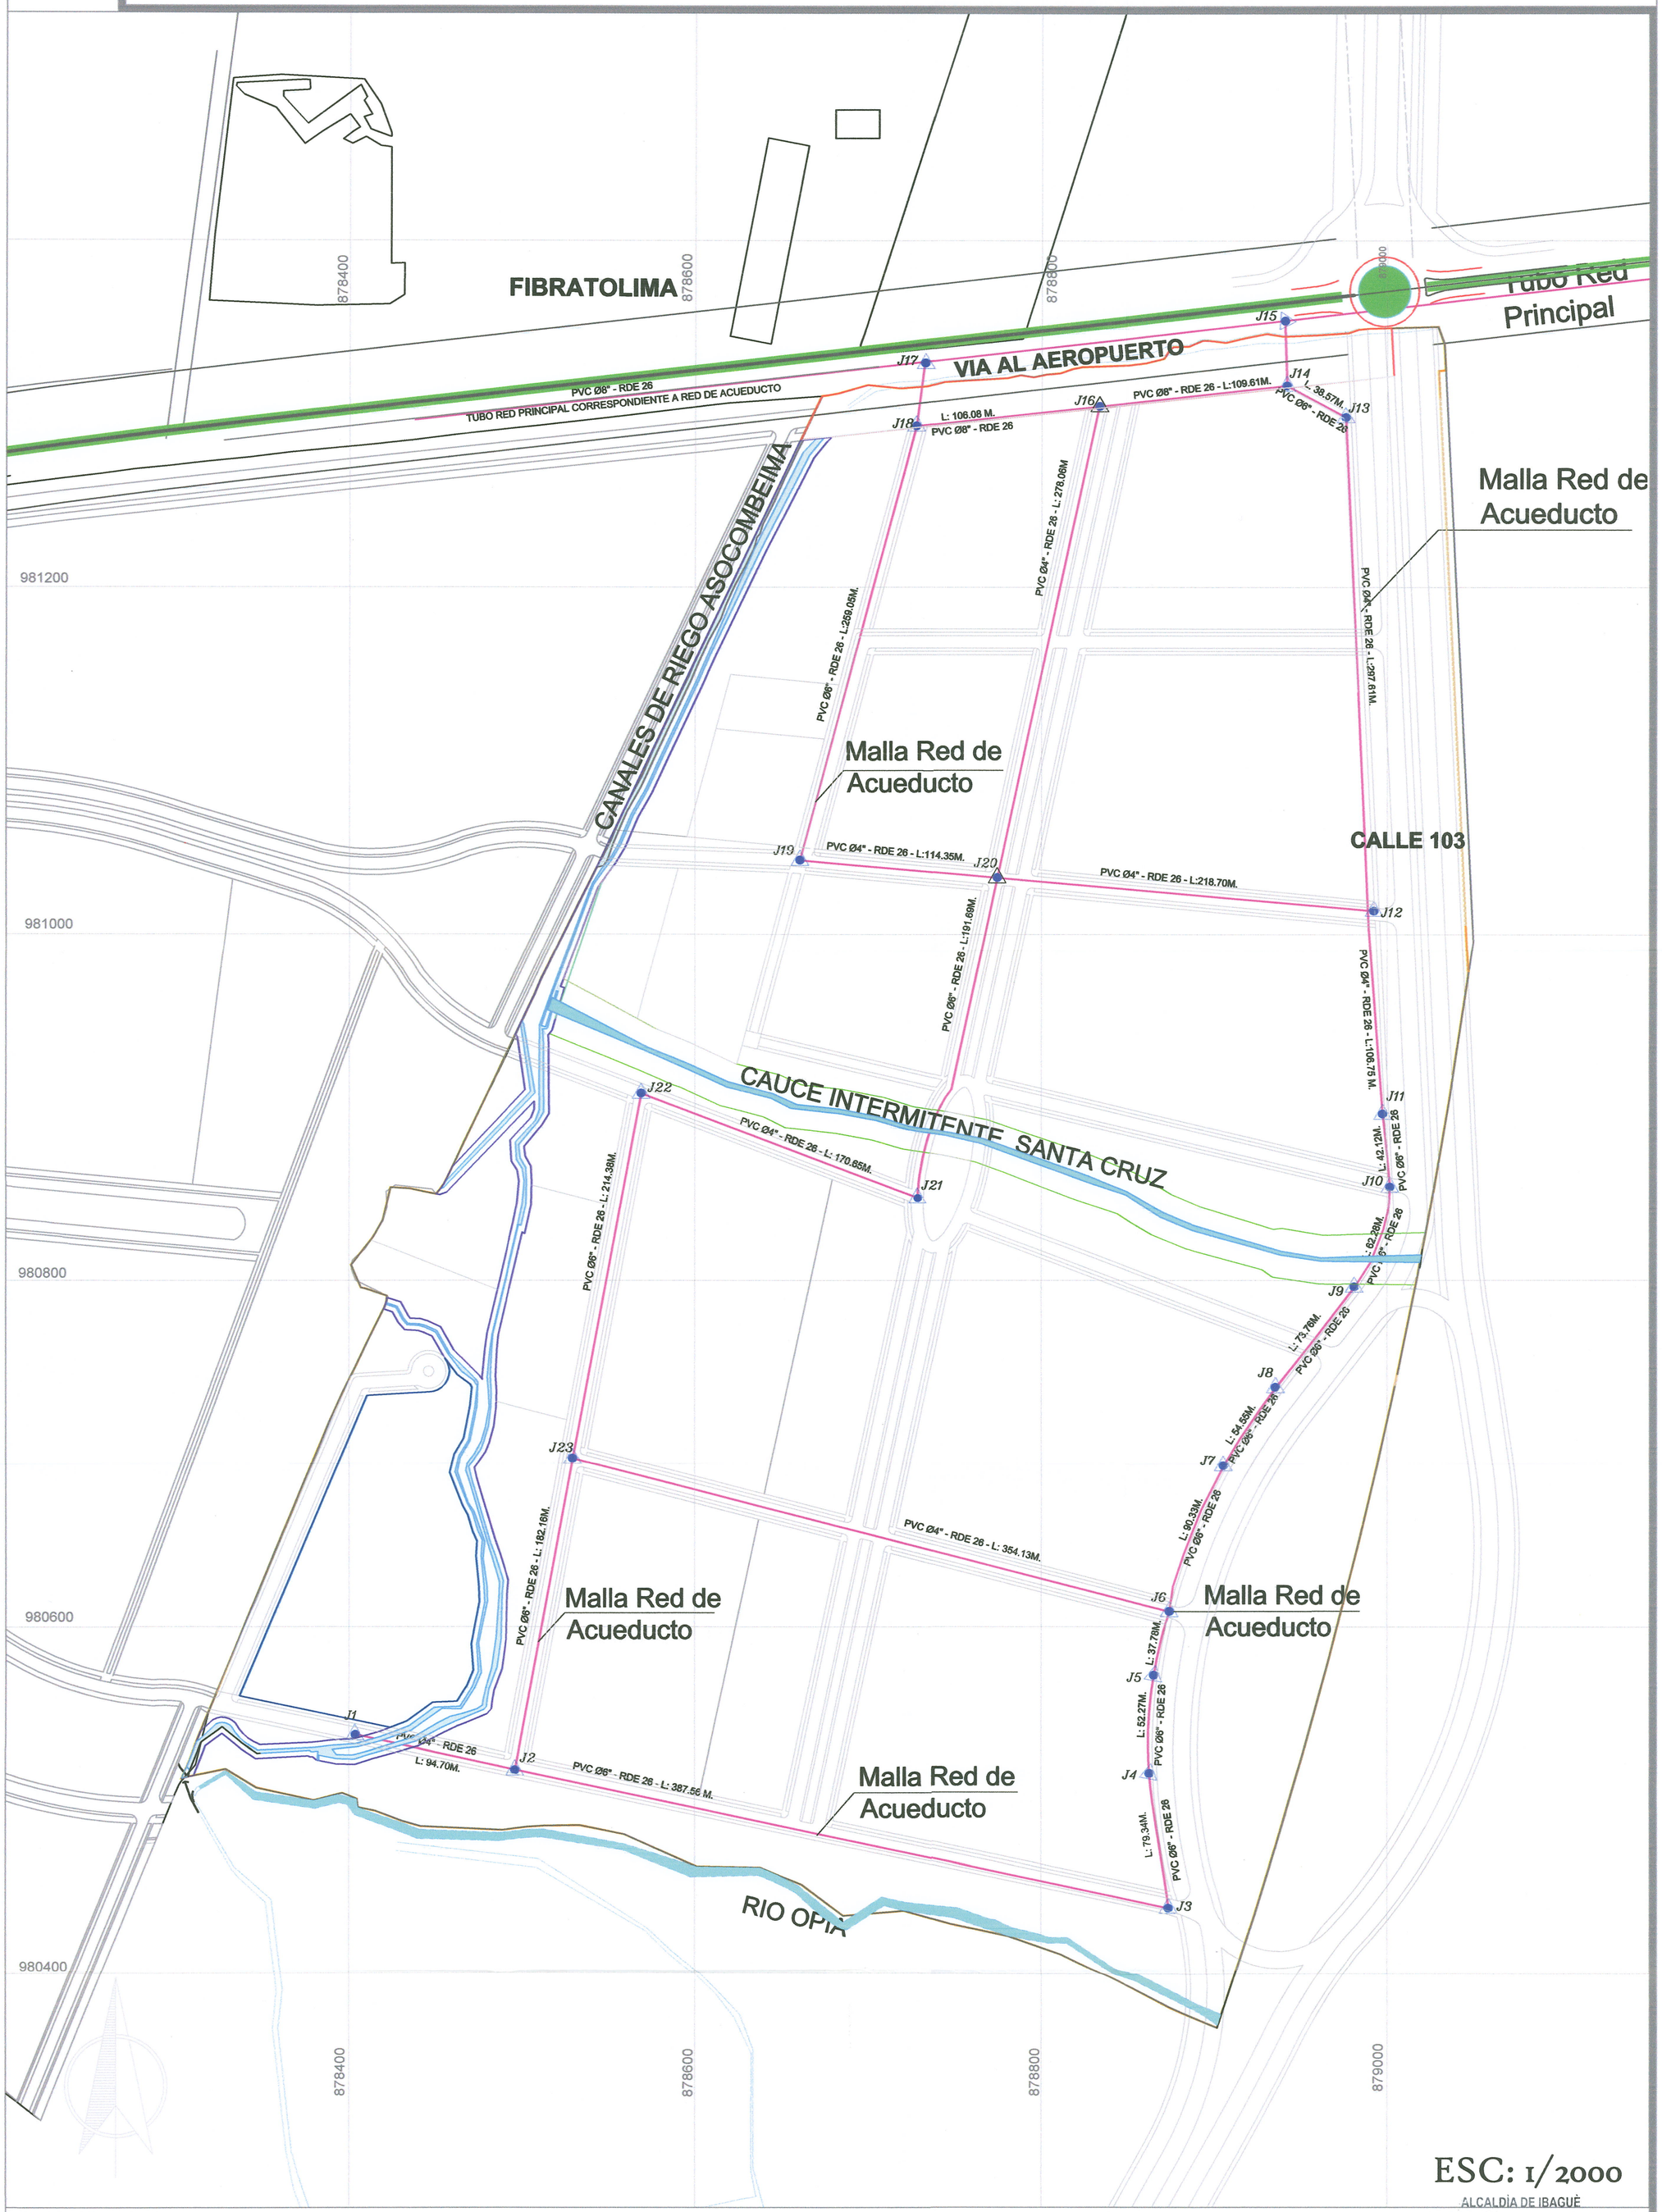

ESC: 1/2000

ALCALDÍA DE IBAGUÉ
SECRETARÍA DE PLANEACIÓN
RADICACIÓN No.
FECHA
APROBACIÓN RESOLUCIÓN No. 1000.224
FECHA 17 ABR 2018
TIEMPO
FIRMA

LEYENDA

MALLA RED DE ACUEDUCTO

LOCALIZACIÓN DE ACCESORIO

Proyectó: Arbelaez Arquitectos SAS	Contiene: PLANO DEL TRAZADO DE LAS REDES DE SERVICIOS PÚBLICOS ACUEDUCTO	Gestor del plan parcial: Julia Aurora Ramirez Luna cc: 65755297 de Ibague	Director Diseño Urbano: Arq. Javier H Arbelaez Mat: 12700-15353 COPNA	Profesional Responsable: Ing Rodrigo Herrera Mat 6320242075	Equipo Colaborador: Arq. Juliana Neira Gonzalez Archivo No. : 7PLANO RED DE DE ACUEDUCTO.dwg	Convenciones: POLIGONO DEL PLAN PARCIAL; CUERPOS DE AGUA; CANAL	Escala: Indicadas Fecha: Septiembre 2017 Plano Normativo 7/14