


Plan Parcial Santa Cruz 1

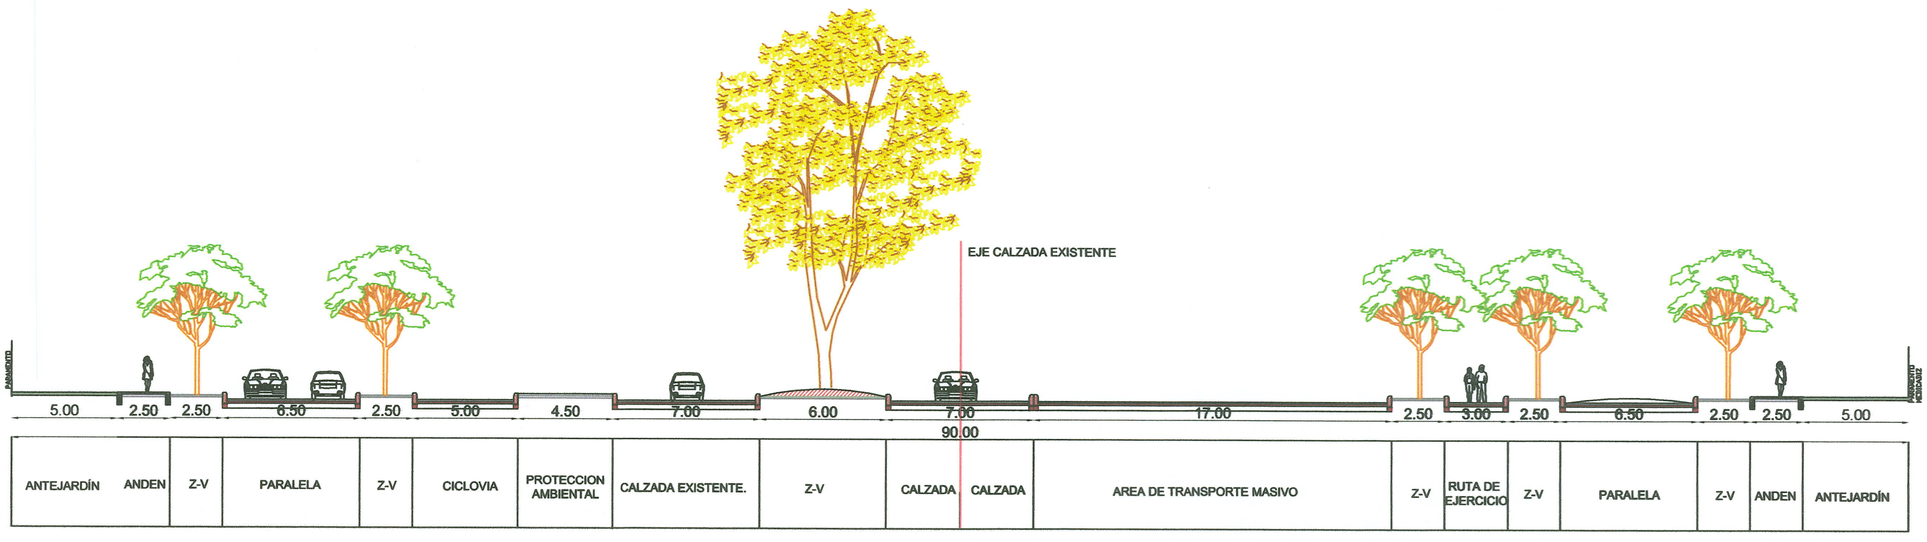


VE-1 VIA AEROPUERTO

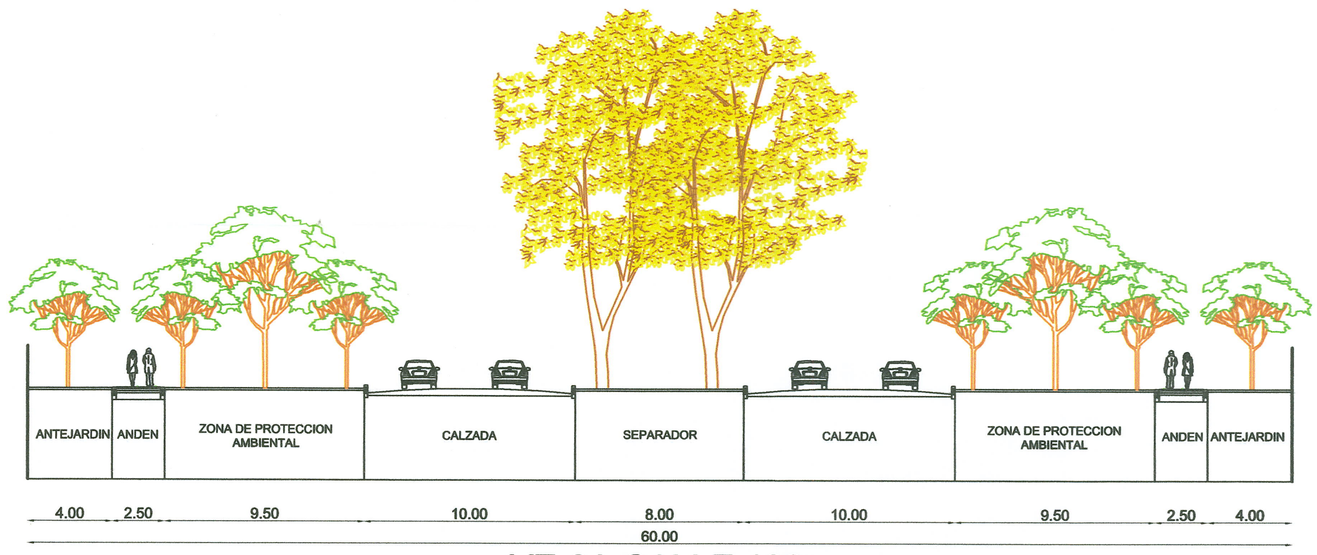


VE-2A CALLE 103

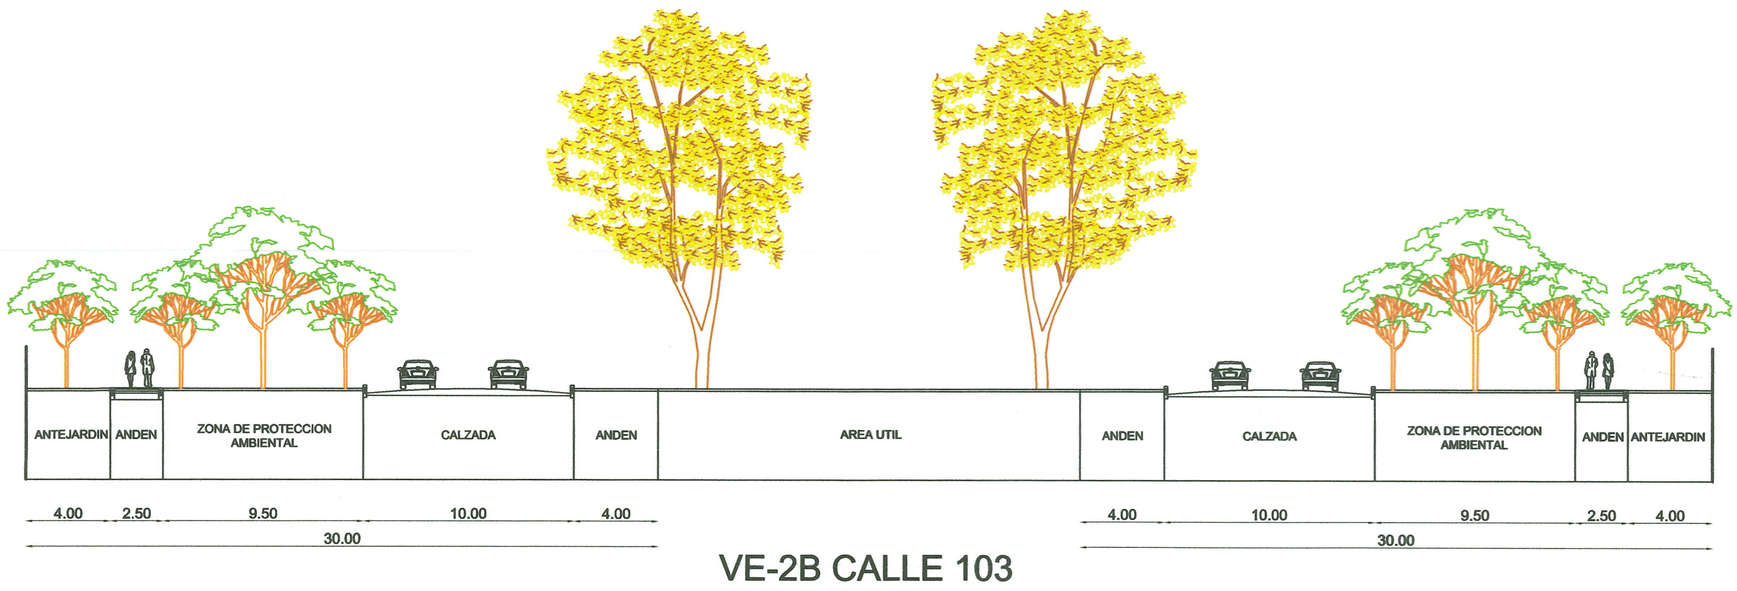

VE-2B CALLE 103

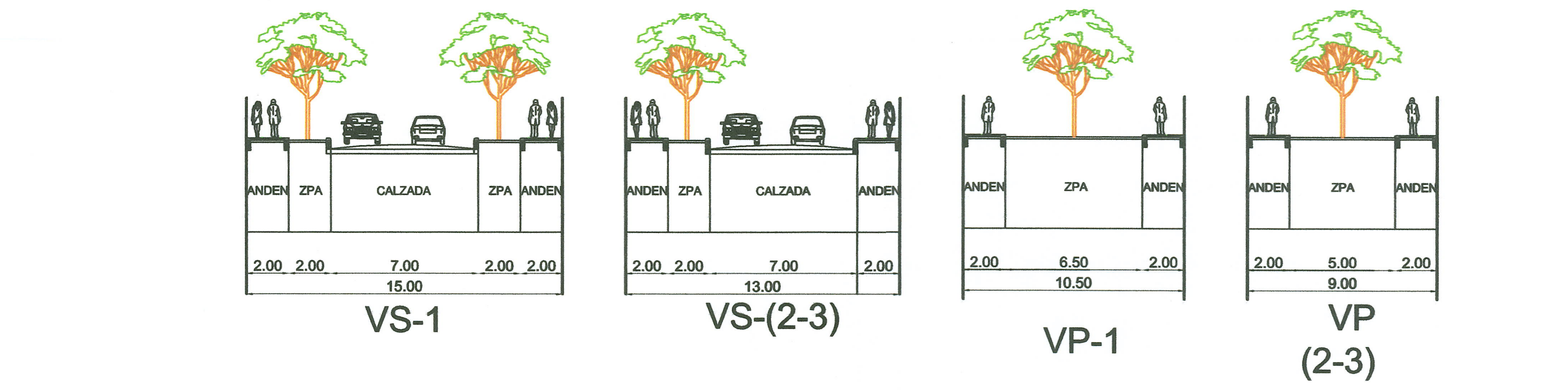

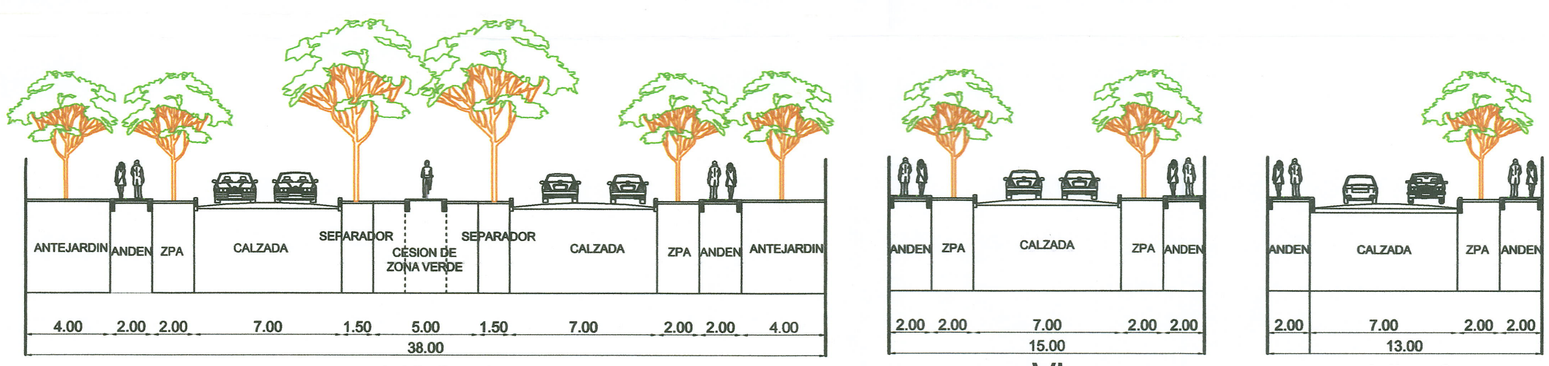

Escala:
1 / 200

Proyectó:

Arbeláez Arquitectos

Arbeláez Arquitectos SAS

Contiene:

PLANO DE LA RED VIAL Y PERFILES VIALES

Gestor del plan parcial:

Julia Aurora Ramirez Luna
cc: 65755297 de Ibague

Director Diseño Urbano:

Arq. Javier H Arbelaez
Mat: 12700-15353 COPNA

Equipo Colaborador:

Juliana Neira Gonzalez
Mat: A 41052012

Archivo No. :

4 PLANO RED VIAL Y SECCIONES. dwg

ALCALDÍA DE IBAGUÉ
SECRETARÍA DE PLANEACIÓN
RADICACIÓN No.
FECHA
APROBACIÓN RESOLUCIÓN No. 1000 224
FECHA 17 ABR 2018
TIEMPO
FIRMA

Escala: 1 : 1200

Fecha: Septiembre 2017

Plano

4B/14