
Plan Parcial Santa Cruz 1

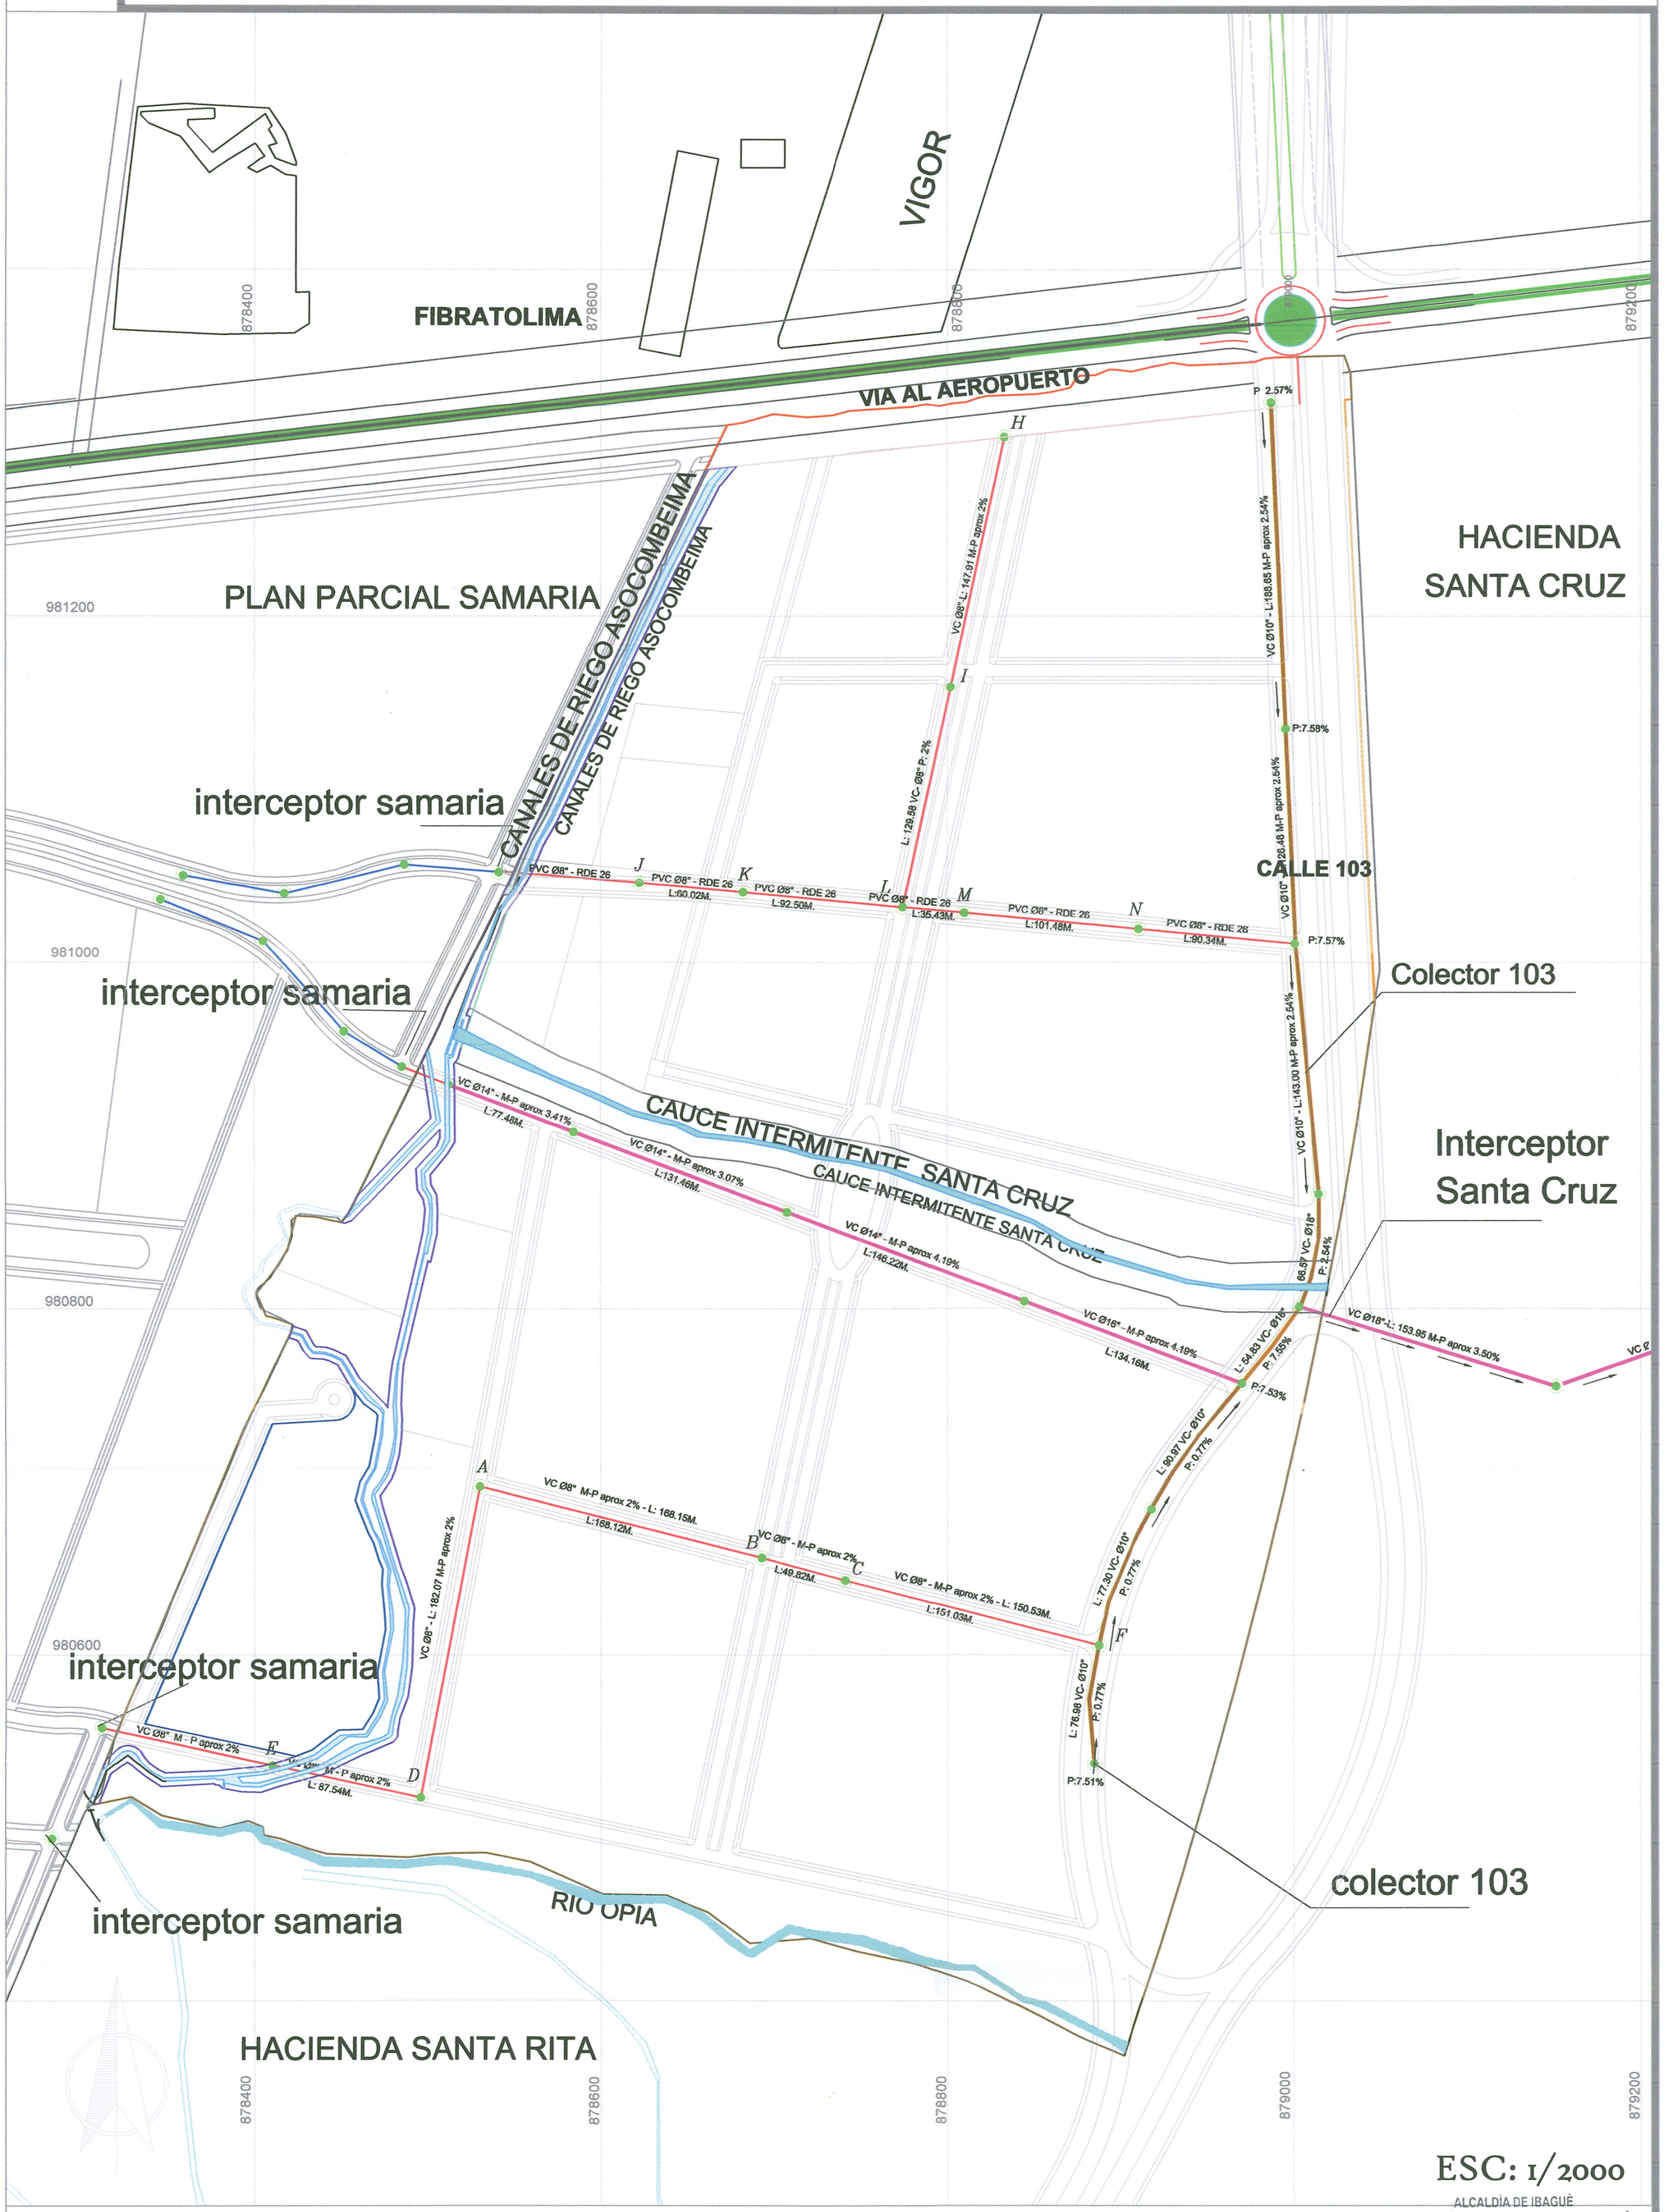

ESC: 1/2000

ALCALDÍA DE IBAGUÉ
SECRETARÍA DE PLANEACIÓN
RADICACIÓN No.
FECHA
APROBACIÓN RESOLUCIÓN No. 1000 224
FECHA 17 ABR 2018
TIEMPO
FIRMA

LEYENDA

- COLECTOR SAMARIA
- COLECTOR A DESARROLLAR
- COLECTOR A DESARROLLAR CALLE 103
- COLECTOR A DESARROLLAR SANTA CRUZ

Proyectó: Arbelaez Arquitectos SAS	Contiene: PLANO DEL TRAZADO DE LAS REDES DE SERVICIOS PÚBLICOS ALCANTARILLADO	Gestor del plan parcial: Julia Aurora Ramirez Luna cc: 65755297 de Ibague	Director Diseño Urbano: Arq. Javier H Arbelaez Mat: 12700-15353 COPNA	Profesional Responsable: Ing Rodrigo Herrera Mat 6320242075	Equipo Colaborador: Arq. Juliana Neira Gonzalez Archivo No. : 6 PLANO RED DE ALCANTARILLADO.dwg	Convenciones: POLIGONO DEL PLAN PARCIAL; CUERPOS DE AGUA; CANAL; BOX CULVERT; POZOS DE AGUAS RESIDUALES	Escala: Indicadas Fecha: Septiembre 2017 Plano Normativo 6/14