
Plan Parcial Santa Cruz 1

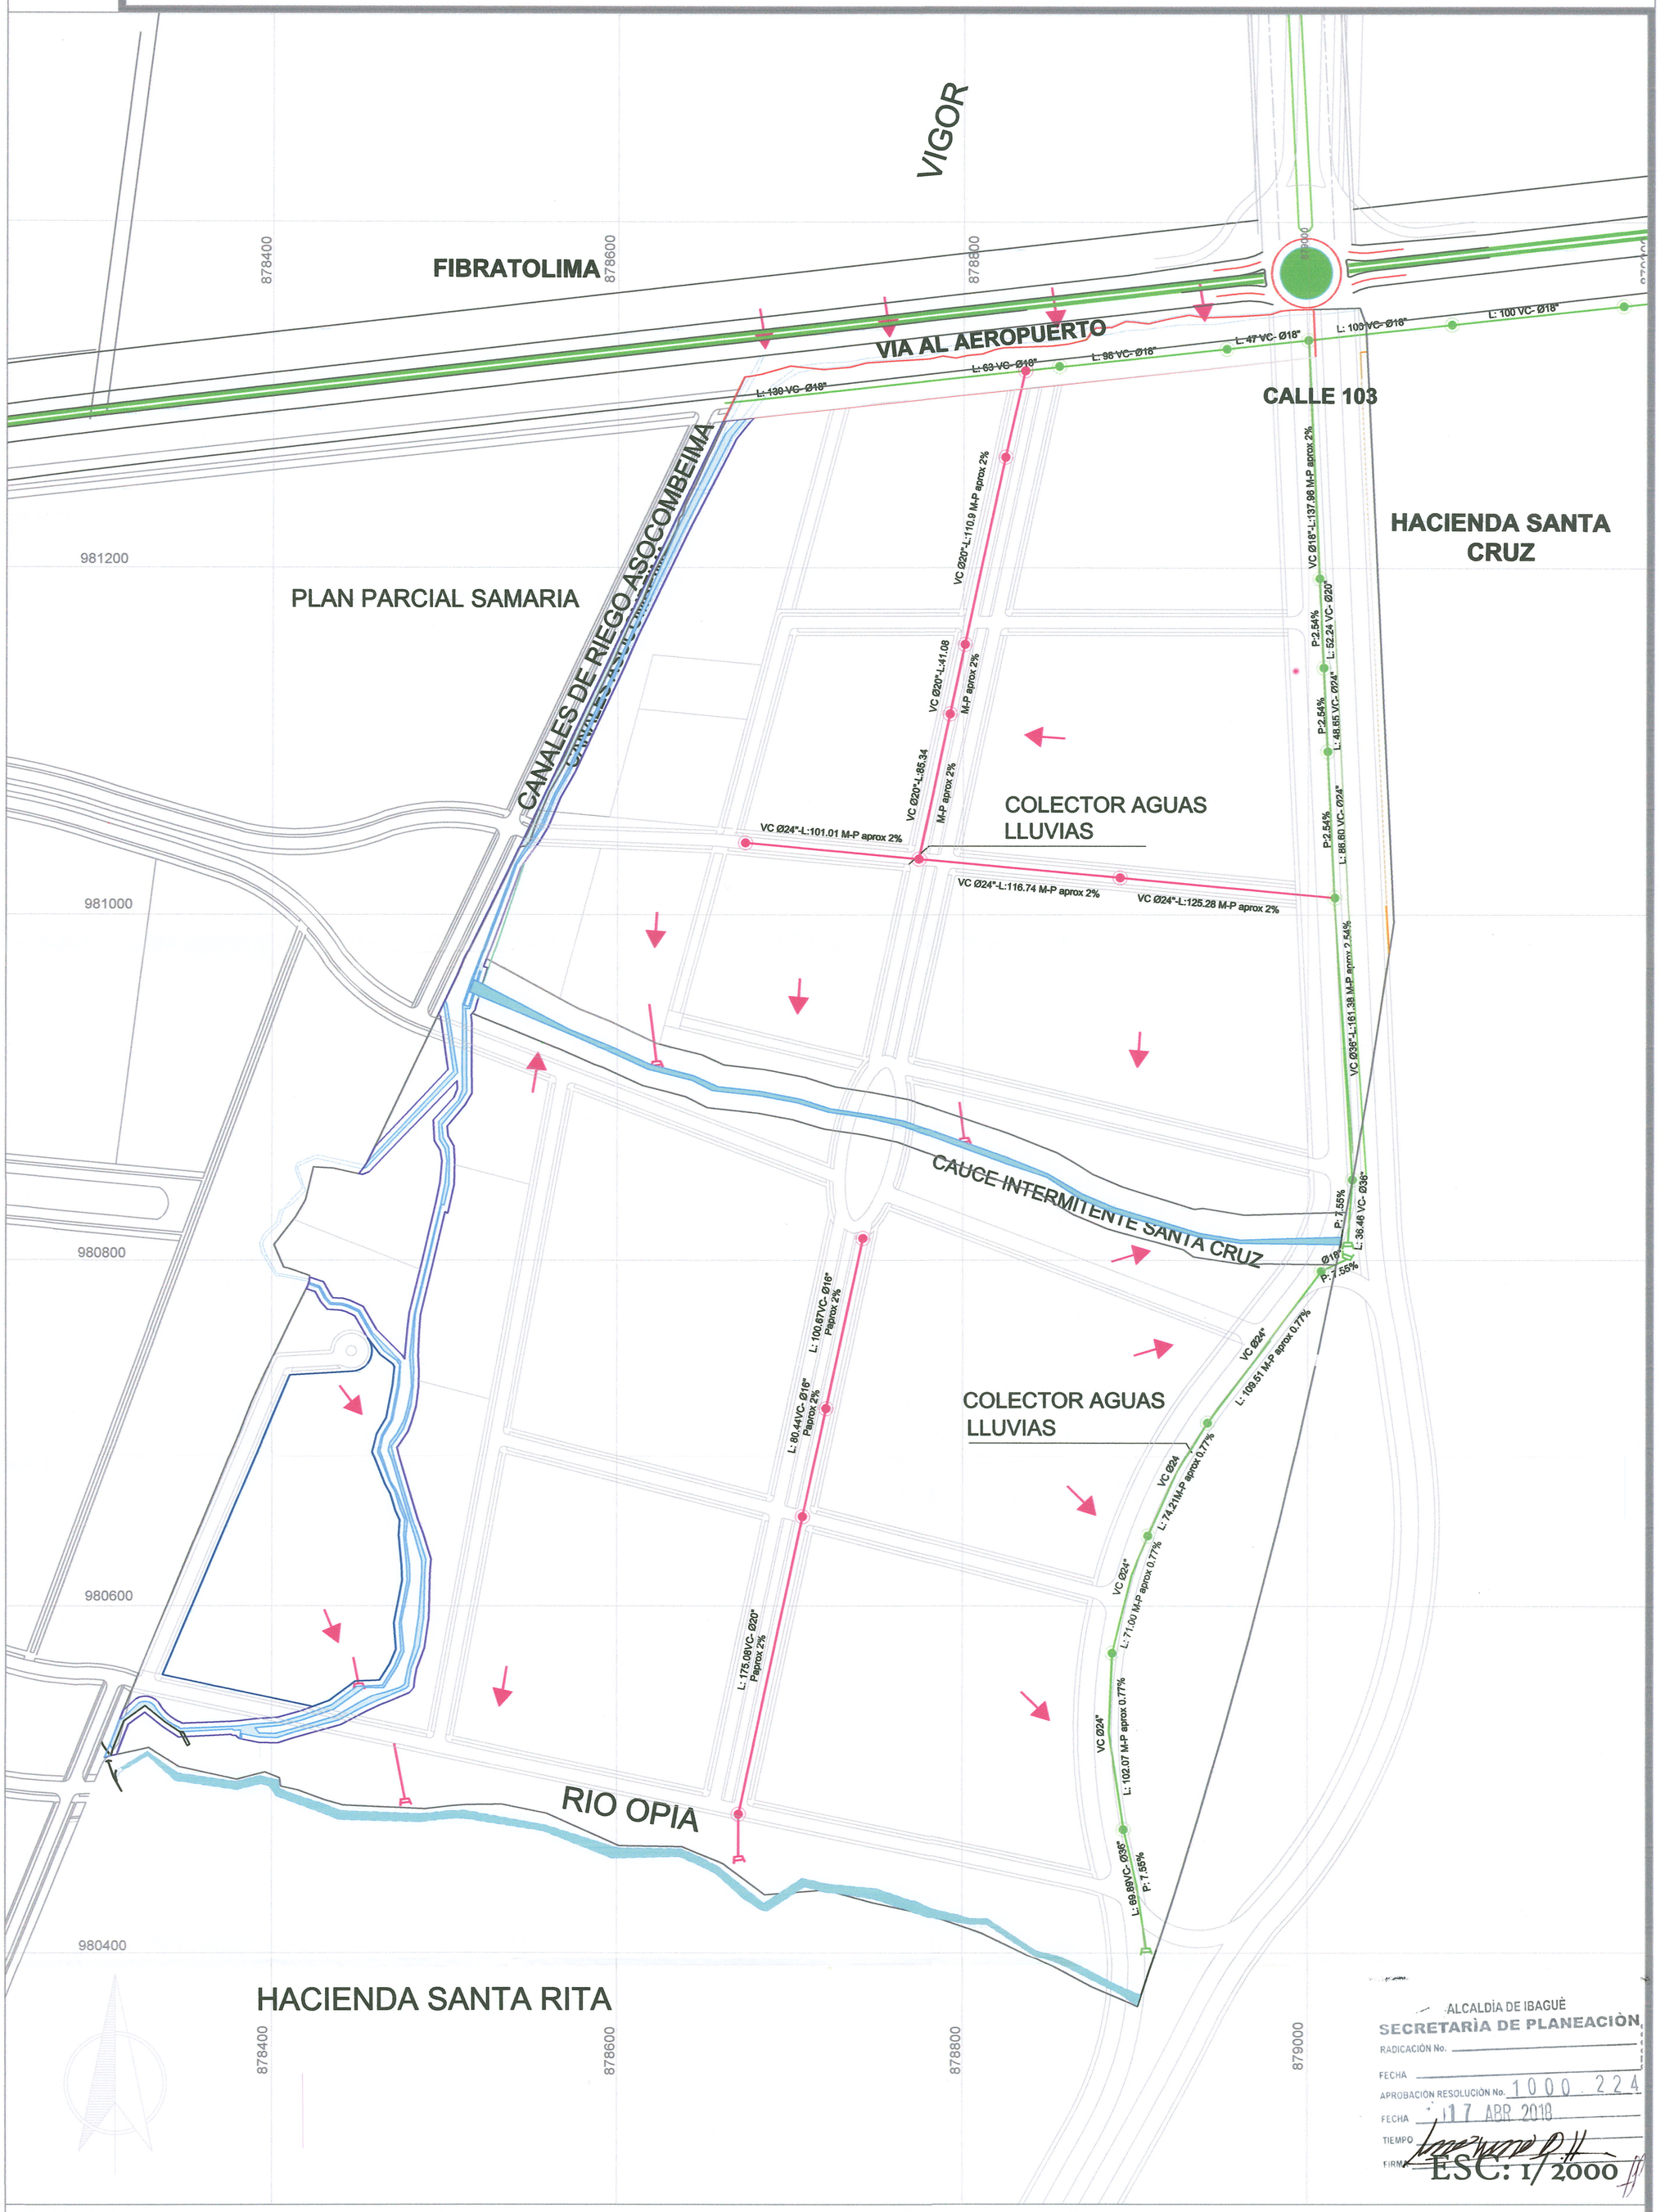

ALCALDÍA DE IBAGUÉ
SECRETARÍA DE PLANEACIÓN
RADICACIÓN No.
FECHA
APROBACIÓN RESOLUCIÓN No. 1000.224
FECHA 17 ABR 2018
TIEMPO
FIRMA

ESC: 1/2000

LEYENDA

- COLECTOR AGUAS LLUVIAS PROYECTABLE 103 Y VIA AEROPUERTO
- RED AGUAS LLUVIAS
- SENTIDO DE LAS AGUAS
- POZO AGUAS LLUVIAS
- DESAGÜES AGUAS LLUVIAS

Proyectó: Arbelaez Arquitectos SAS	Contiene: PLANO DEL TRAZADO DE LAS REDES DE SERVICIOS PÚBLICOS AGUAS LLUVIAS	Gestor del plan parcial: Julia Aurora Ramirez Luna cc: 65755297 de Ibague	Director Diseño Urbano: Arq. Javier H Arbelaez Mat: 12700-15353 COPNA	Profesional Responsable: Ing Rodrigo Herrera Mat 6320242075	Equipo Colaborador: Arq. Juliana Neira Gonzalez Archivo No. : 8 PLANO RED DE AGUAS LLUVIAS.dwg	Convenciones: POLIGONO DEL PLAN PARCIAL; CUERPOS DE AGUA; CANAL Escala: Indicadas; Fecha: Septiembre 2017 Plano Normativo 8/14