
Plan Parcial Santa Cruz I

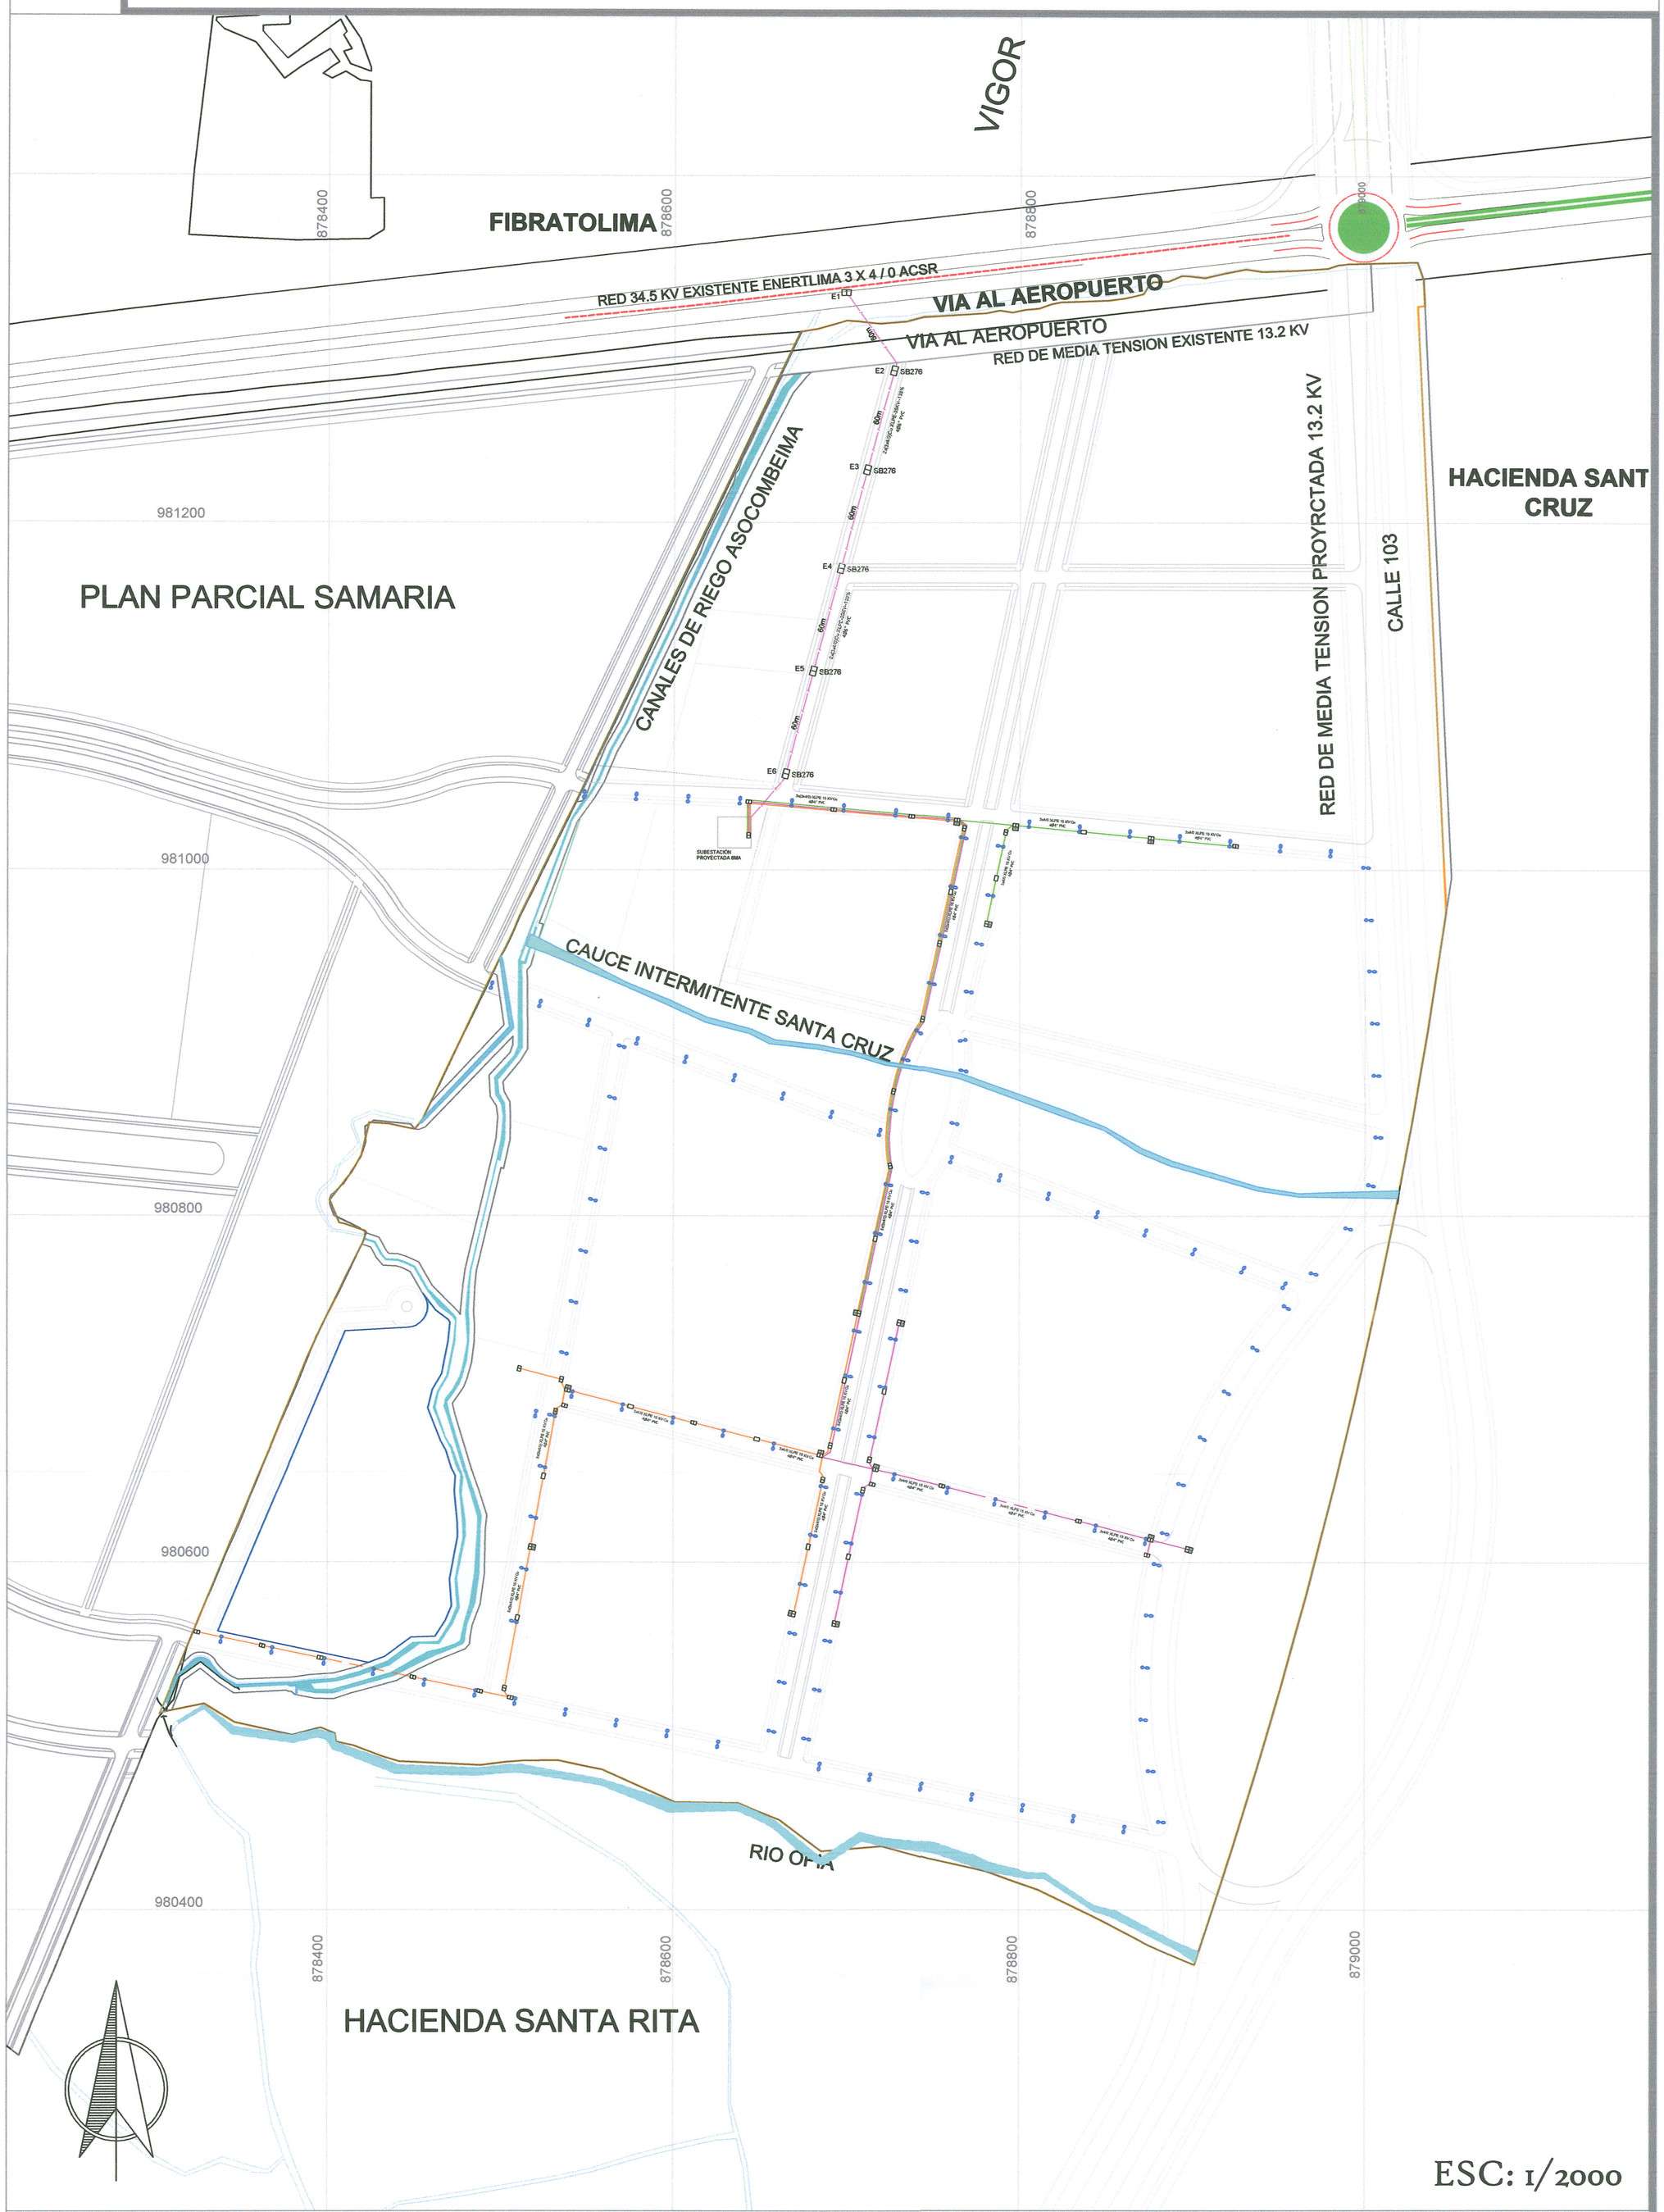

ESC: 1/2000

LEYENDA

- RED AÉREA EXISTENTE
- LÍNEA 34.5 AÉREA PROYECTADA
- CAJA DE INSPECCIÓN PARA MEDIA TENSIÓN SB276
- CAJA DE INSPECCIÓN PARA MEDIA TENSIÓN SB275
- CAJA DE INSPECCIÓN PARA ALOJAMIENTO DE BARRAJES SB281
- POSTE DE 8M PARA ALUMBRADO PUBLICO - LUMINARIA DE SODIO 70W TIPO HORIZONTAL CERRADA

Proyectó:

Arbelaez Arquitectos SAS

Contiene:

PLANO DEL TRAZADO DE LAS REDES DE SERVICIOS PÚBLICOS SUB-ESTACION ELECTRICAS

Gestor del plan parcial:

Julia Aurora Ramirez Luna
cc: 65755297 de Ibague

Director Diseño Urbano:

Arq. Javier H Arbelaez
Mat: 12700-15353 COPNA

Equipo Colaborador:

Arq. Juliana Neira Gonzalez

Archivo No. :

9 REDES DE SERVICIOS PUBLICOS.dwg

Convenciones:

- POLIGONO DEL PLAN PARCIAL
- CUERPOS DE AGUA
- CANAL

ALCALDÍA DE IBAGUÉ
SECRETARÍA DE PLANEACIÓN
RADICACIÓN No.
FECHA
APROBACIÓN RESOLUCIÓN No. 1000 224
FECHA 17 ABR 2018
TIEMPO
FIRMA

Escala: Indicadas
Fecha: Septiembre 2017

Plano Normativo

9/14