
Plan Parcial Santa Cruz I

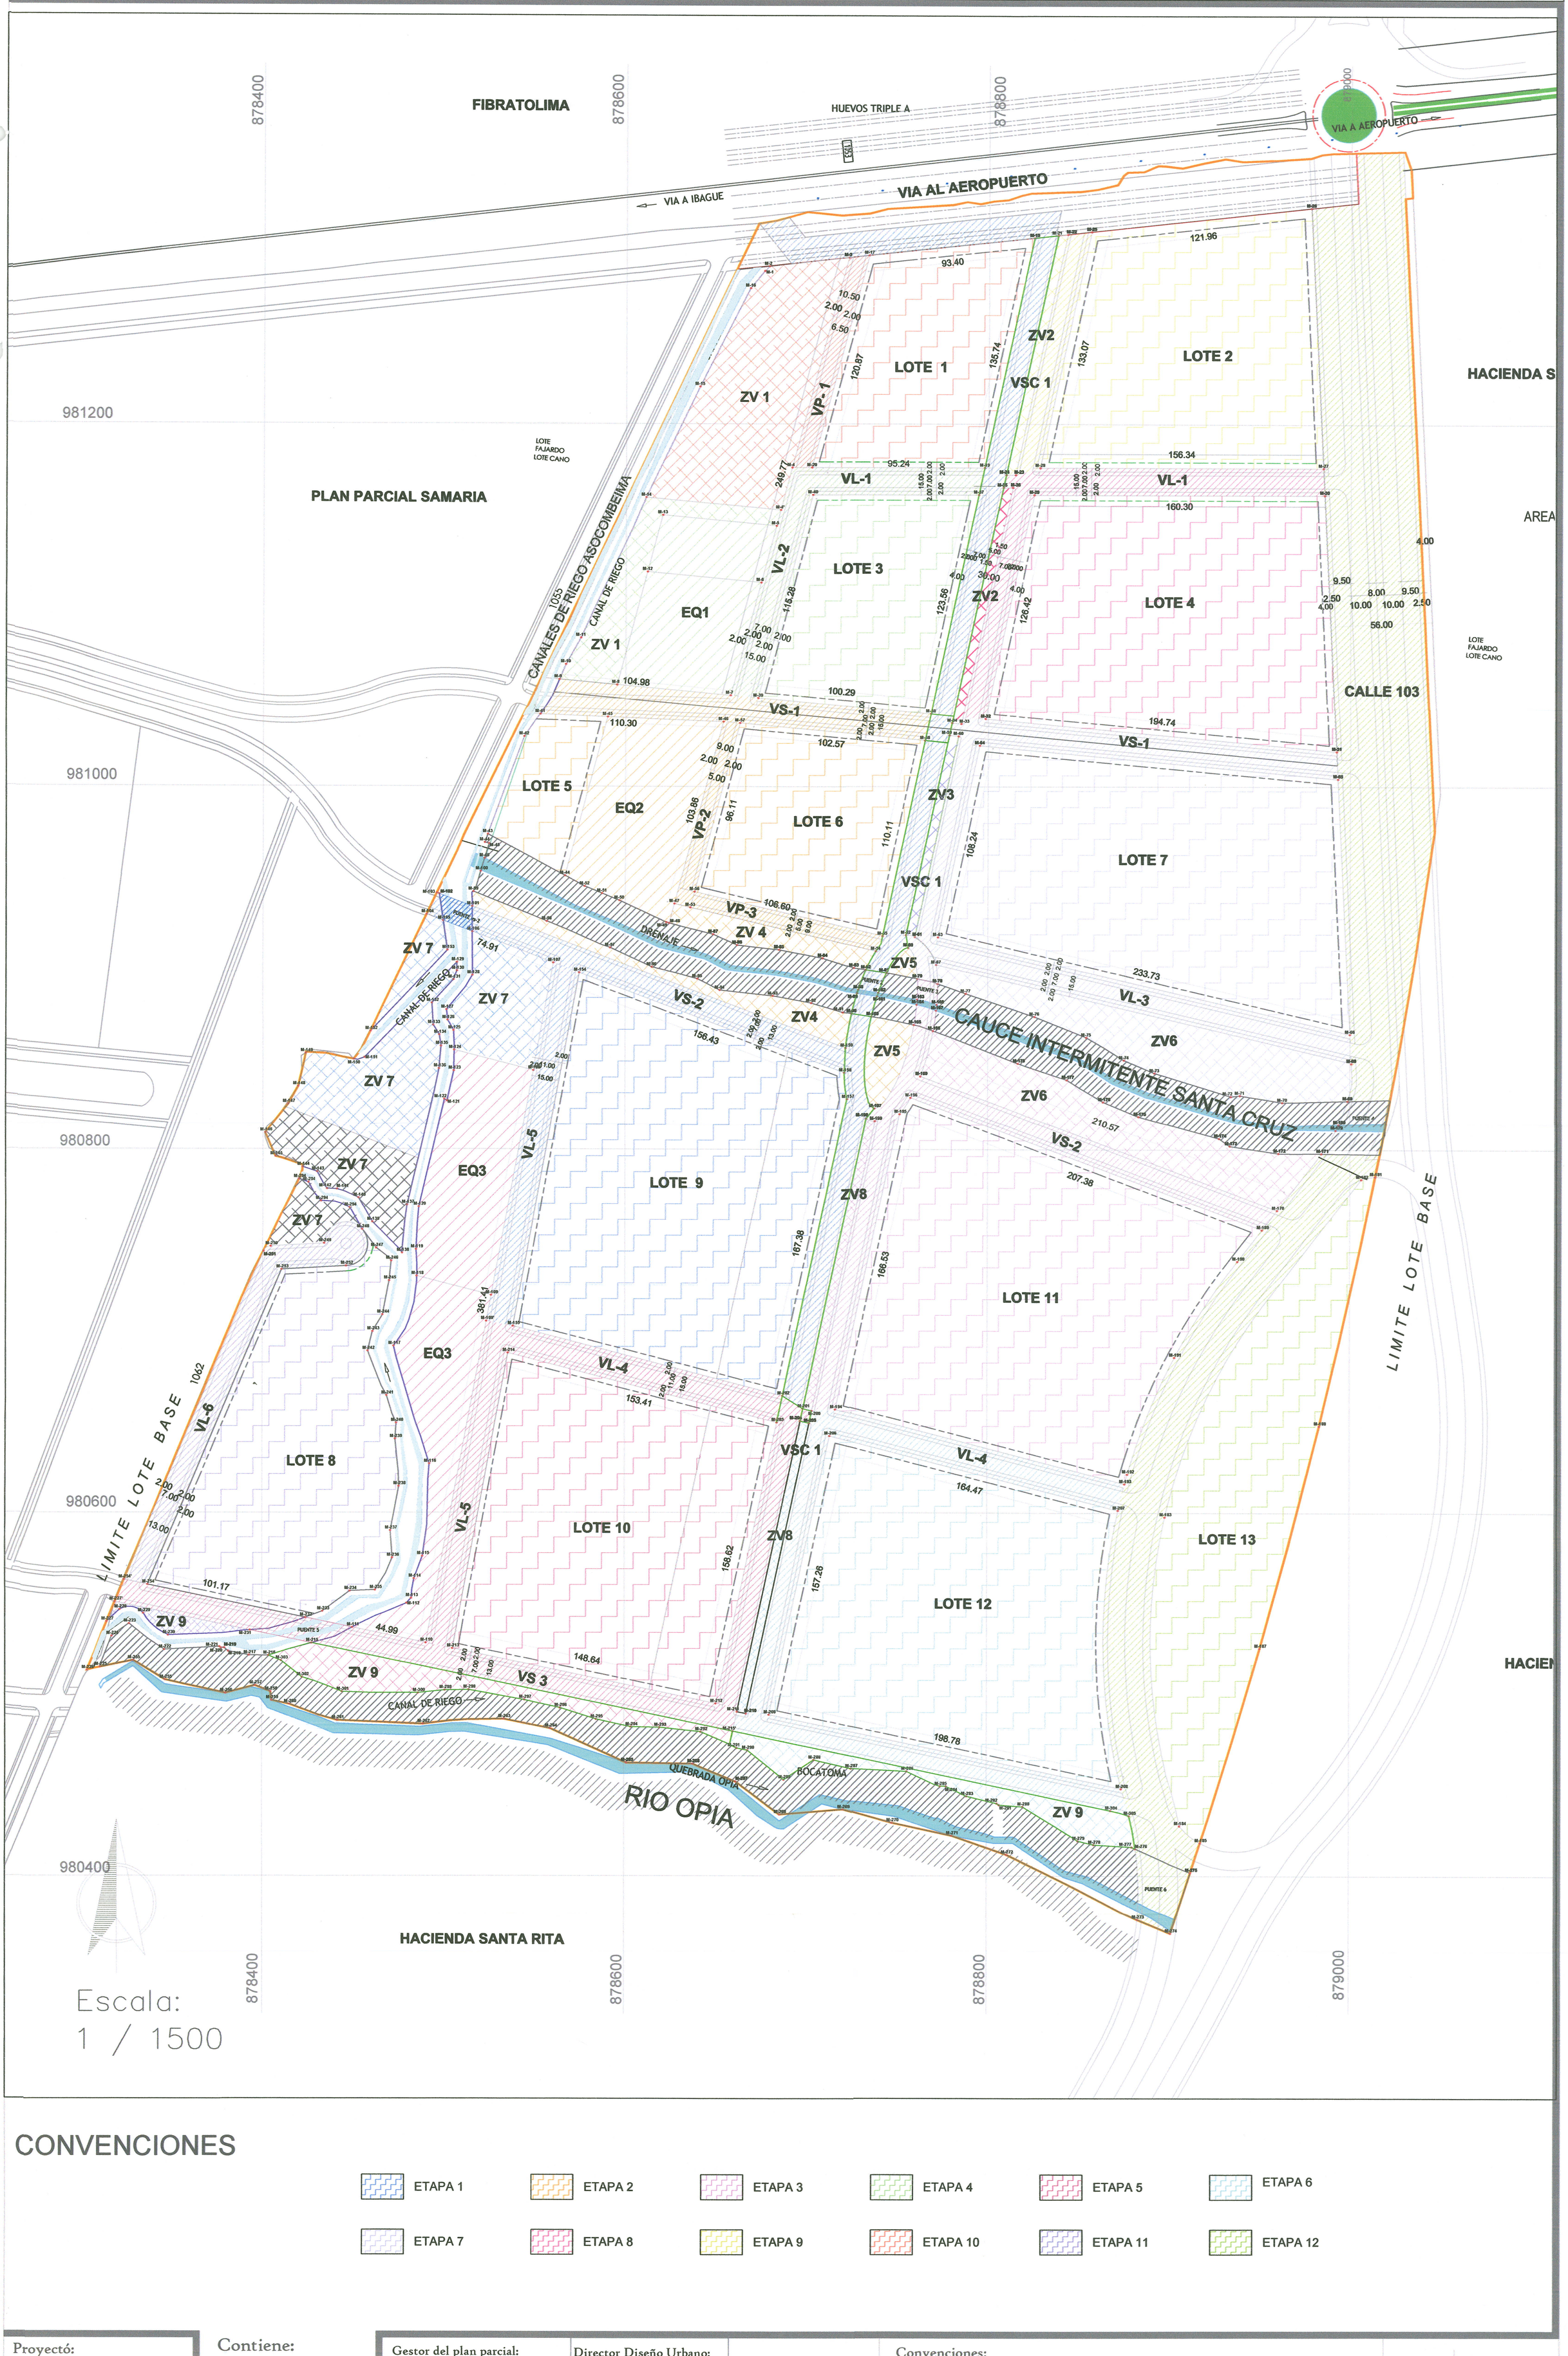

Escala:
1 / 1500

CONVENCIONES

ETAPA 1 · ETAPA 2 · ETAPA 3 · ETAPA 4 · ETAPA 5 · ETAPA 6

ETAPA 7 · ETAPA 8 · ETAPA 9 · ETAPA 10 · ETAPA 11 · ETAPA 12

Proyectó:

Arbeláez Arquitectos

Arbeláez Arquitectos SAS

Contiene:

PLANO DE ETAPAS DE DESARROLLO

Gestor del plan parcial:

Julia Aurora Ramirez Luna
cc: 65755297 de Ibague

Director Diseño Urbano:

Arq. Javier H Arbelaez
Mat: 12700-15353 COPNA

Equipo Colaborador:

Arq. Juliana Neira Gonzalez

Archivo No. :

ETAPAS SANTA CRUZ
20171211.dwg

Convenciones:

- POLIGONO DEL PLAN PARCIAL
- CUERPOS DE AGUA
- CANAL
- AREA UTIL
- AREA VIAL
- AREA DE EQUIPAMIENTO
- AREA DE ZONA VERDE

ALCALDÍA DE IBAGUÉ
SECRETARÍA DE PLANEACIÓN
RADICACIÓN No.
FECHA
APROBACION RESOLUCIÓN No. 1000 224
FECHA 17 ABR 2018
TIEMPO
FIRMA

Escala: 1 : 1500

Fecha: Septiembre 2017

Plano

12/14