
Plan Parcial Santa Cruz 2

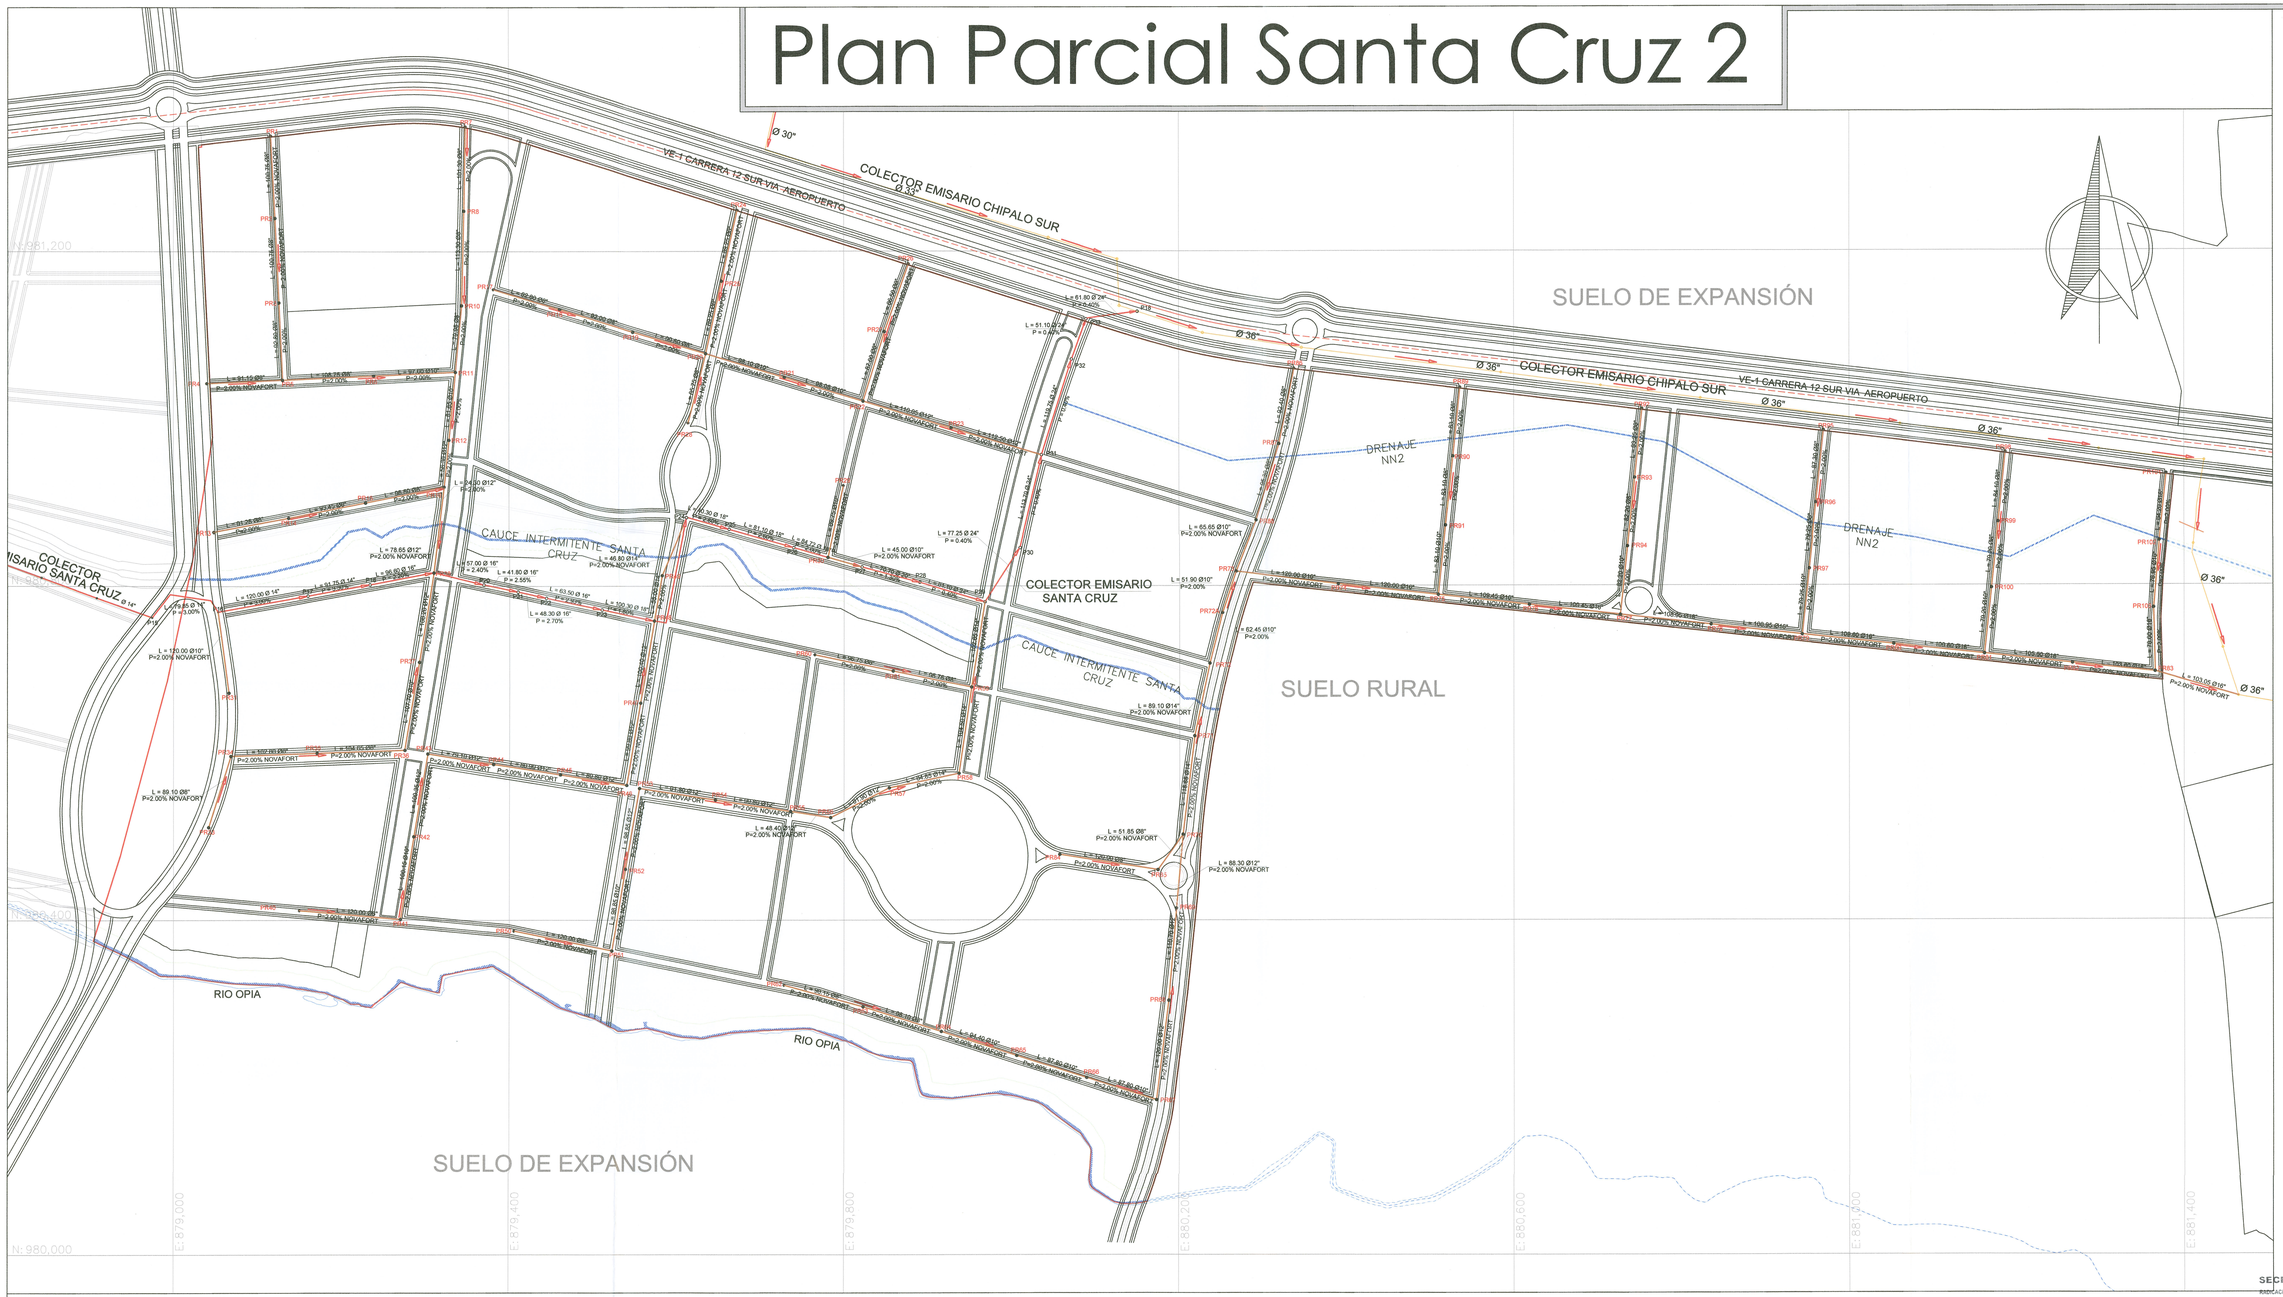

LEYENDA

- Tubería diseño
- Tubería colectro emisario Santa Cruz
- Tubería colector emisario Chipalo Sur

CONVENCIONES

- Lindero
- Cuerpos de agua
- Pozo
- Retiro Hídrico
- Cicloruta

ESC: 1/2500

Plan Parcial Santa Cruz 2

Aeropuerto - Via Industrial Ibague-Tolima

Gestor de Plan Parcial:

Julia Aurora Ramirez Luna
CC: 65755297 Ibagué

Arquitecto Diseñador:

Javier Humberto Arbelaez
Mat:25700-15353 COPNA

Proyectó:

Arbelaez Arquitectos S.A.S

Contiene:

PLANO DE TRAZADO DE LAS REDES DE SERVICIOS PÚBLICOS ALCANTARILLADO

Archivo No:

6. PLANO RED DE ALCANTARILLADO.dwg

Coordinador de proyectos:

Juliana Neira Gonzalez
Arquitecta: T.P A41052012

Arquitectos colaboradores:

Susana Buraglia García
Arquitecta: T.P A34302016

Profesional responsable:

Ing. Guido Koslo Sanchez
M.P 25202-37187 CND

Escala:	Fecha:
Indicada	Septiembre 2018

Plano Diagnostico:

ALCALDIA DE IBAGUE
SECRETARIA DE PLANEACION
RADICACION No.
FECHA
APROBACION RESOLUCION No. 4000-0334
FECHA 21 SEP 2018
TIEMPO
Folios 6/14