
Plan Parcial Santa Cruz 2

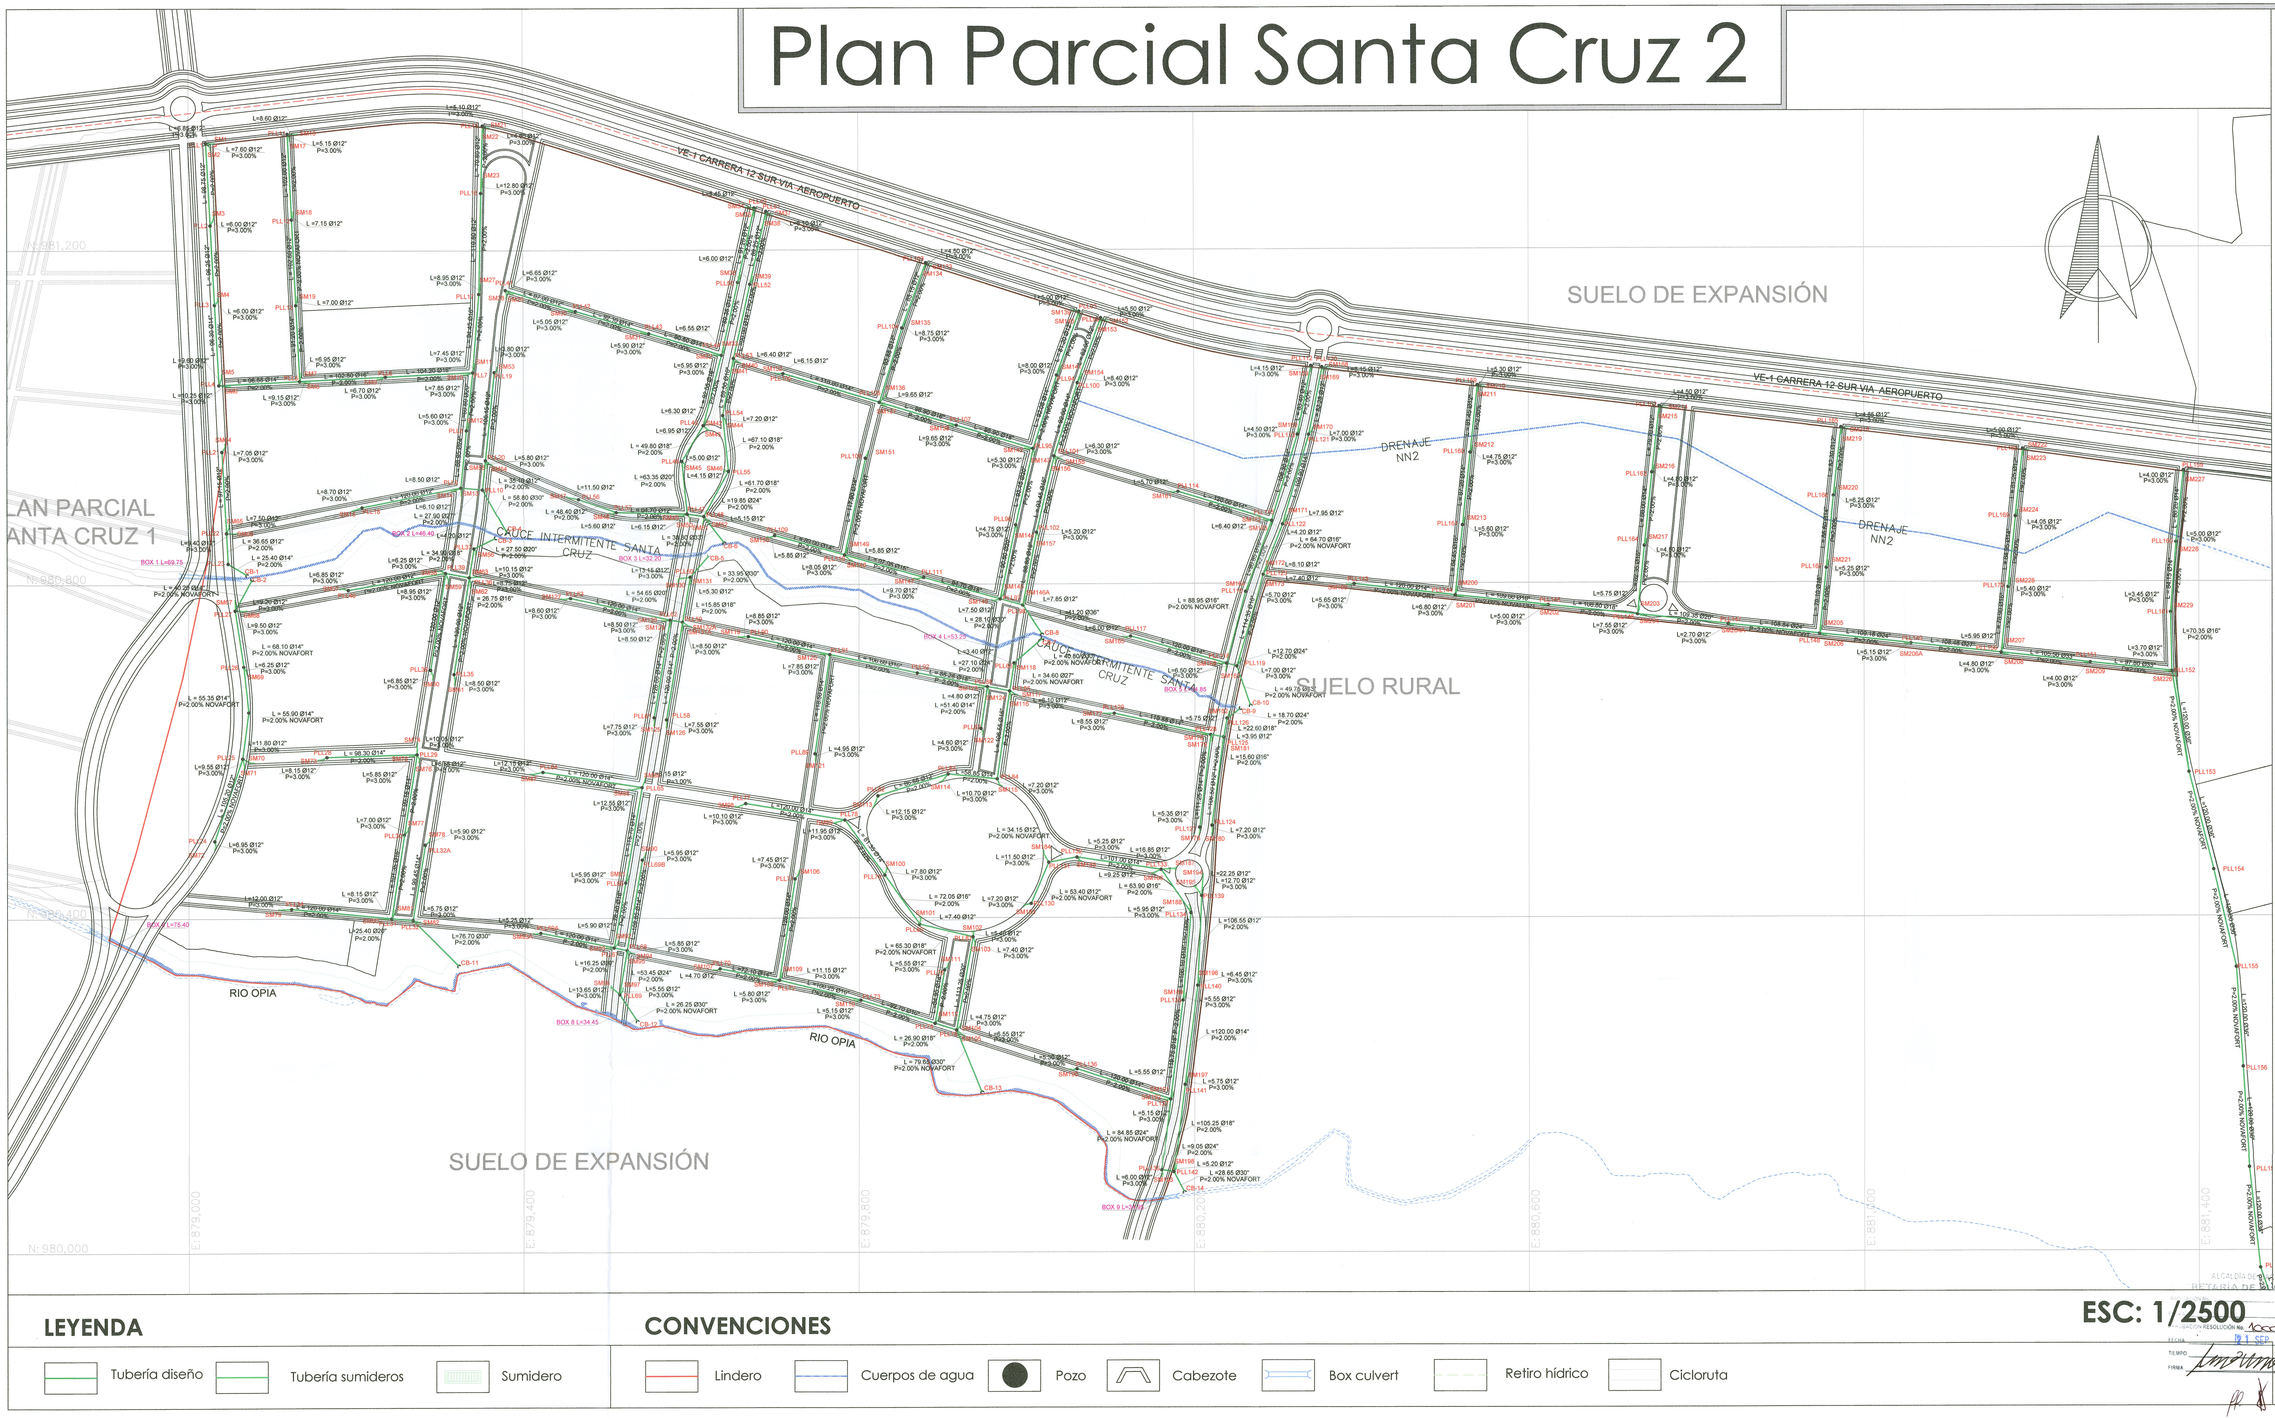

LEYENDA

Tubería diseño | Tubería sumideros | Sumidero

CONVENCIONES

Lindero | Cuerpos de agua | Pozo | Cabezote | Box culvert | Retiro hídrico | Cicloruta

ESC: 1/2500

ALCALDÍA DE IBAGUÉ
SECRETARÍA DE PLANEACIÓN
APROBACIÓN RESOLUCIÓN No.
FECHA 21 SEP. 2018
TIEMPO
FIRMA

Plan Parcial Santa Cruz 2

Aeropuerto - Via Industrial Ibague-Tolima

Gestor de Plan Parcial:

Julia Aurora Ramirez Luna
CC: 65755297 Ibagué

Arquitecto Diseñador:

Javier Humberto Arbelaez
Mat:25700-15353 COPNA

Proyectó:

Arbeláez Arquitectos

Arbelaez Arquitectos S.A.S

Contiene:

PLANO DE TRAZADO DE LAS REDES DE SERVICIOS PÚBLICOS AGUAS LLUVIAS

Archivo No:

8. PLANO RED DE AGUAS LLUVIAS.dwg

Coordinador de proyectos:

Juliana Neira Gonzalez
Arquitecta: T.P A41052012

Arquitectos colaboradores:

Susana Buraglia García
Arquitecta: T.P A34302016

Profesional responsable:

Ing. Guido Koslo Sanchez
M.P 25202-37187 CND

Escala:	Fecha:
Indicada	Septiembre 2018

Plano Diagnostico:

8/14