
Plan Parcial Santa Cruz 2

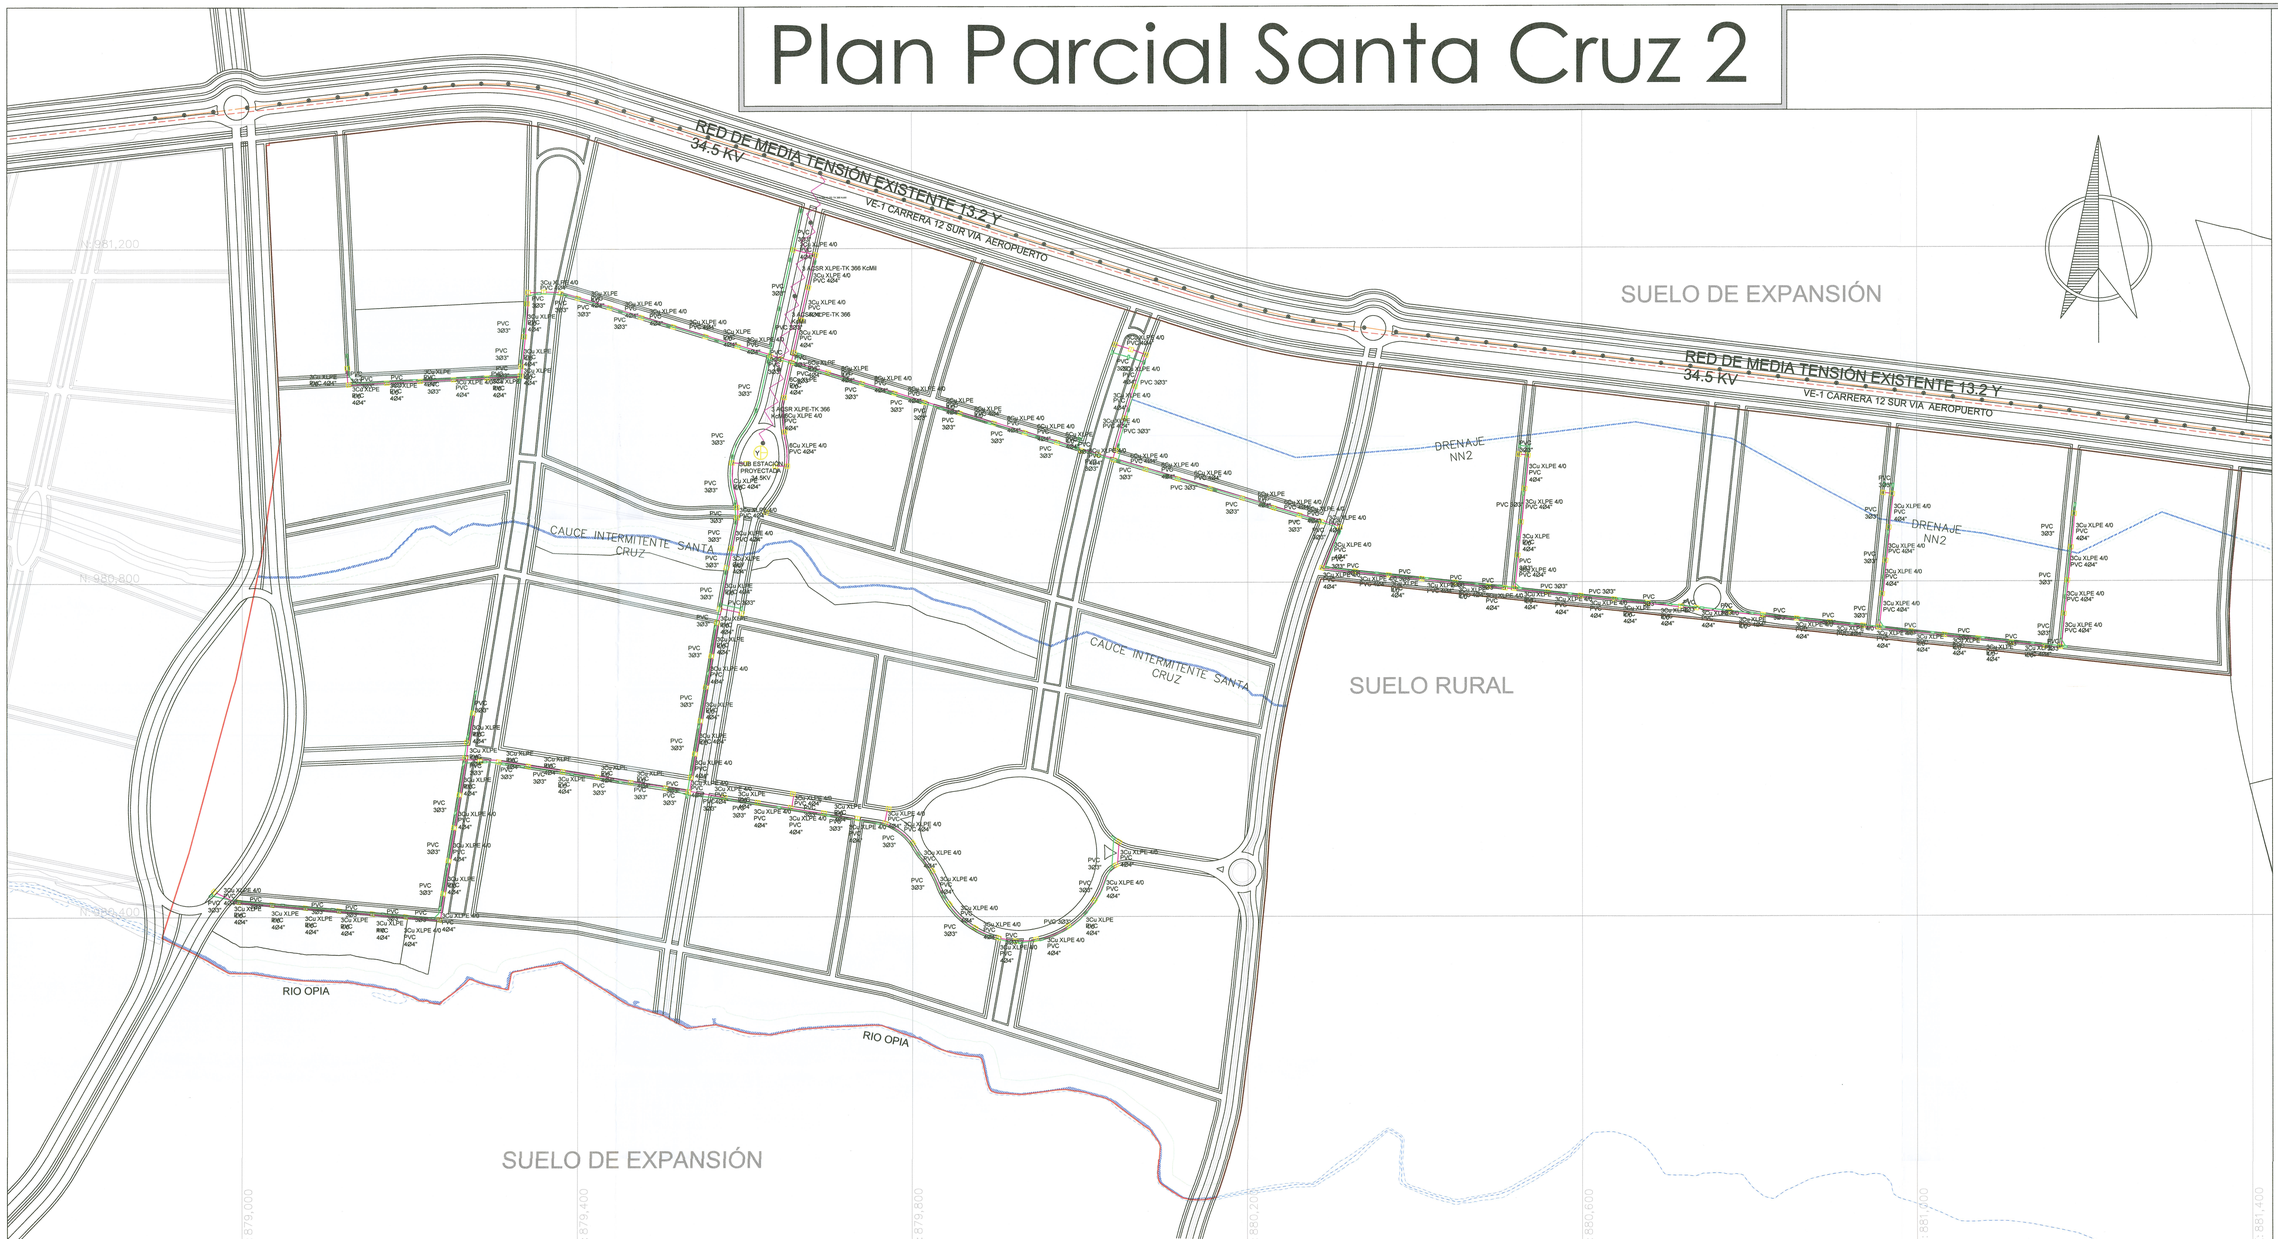

LEYENDA

- Red media tensión 13.2KV
- Red de telefonía
- Red MT existente
- Caja de inspección SB276
- Caja de inspección SB274
- Red MT proyectada

CONVENCIONES

- Lindero
- Cuerpos de agua
- Poste de concreto 16M 750 KGF
- Retiro hídrico
- Sub-estación eléctrica proyectada
- Cicloruta
- Vías

ESC: 1/2500

ALCALDÍA DE IBAGUÉ
SECRETARÍA DE PLANEACIÓN
APROBACIÓN
RESOLUCIÓN No. 1000-0744
FECHA 21 SEP 2018
TIEMPO
FIRMA

Plan Parcial Santa Cruz 2

Aeropuerto - Via Industrial Ibague-Tolima

Gestor de Plan Parcial:

Julia Aurora Ramirez Luna
CC: 65755297 Ibagué

Arquitecto Diseñador:

Javier Humberto Arbelaez
Mat:25700-15353 COPNA

Proyectó:

Arbelaez Arquitectos S.A.S

Contiene:

PLANO DE TRAZADO DE LAS REDES DE SERVICIOS PÚBLICOS SUB-ESTACIÓN ELÉCTRICA

Archivo No:

9. PLANO RED DE ELÉCTRICA.dwg

Coordinador de proyectos:

Juliana Neira Gonzalez
Arquitecta: T.P A41052012

Arquitectos colaboradores:

Susana Buraglia García
Arquitecta: T.P A34302016

Profesional responsable:

Ing. Ricardo Salazar Villegas
M.P CN 205-28517

Escala:	Fecha:
Indicada	Septiembre 2018

Plano Diagnostico:

9/14