
Plan Parcial Santa Cruz 2

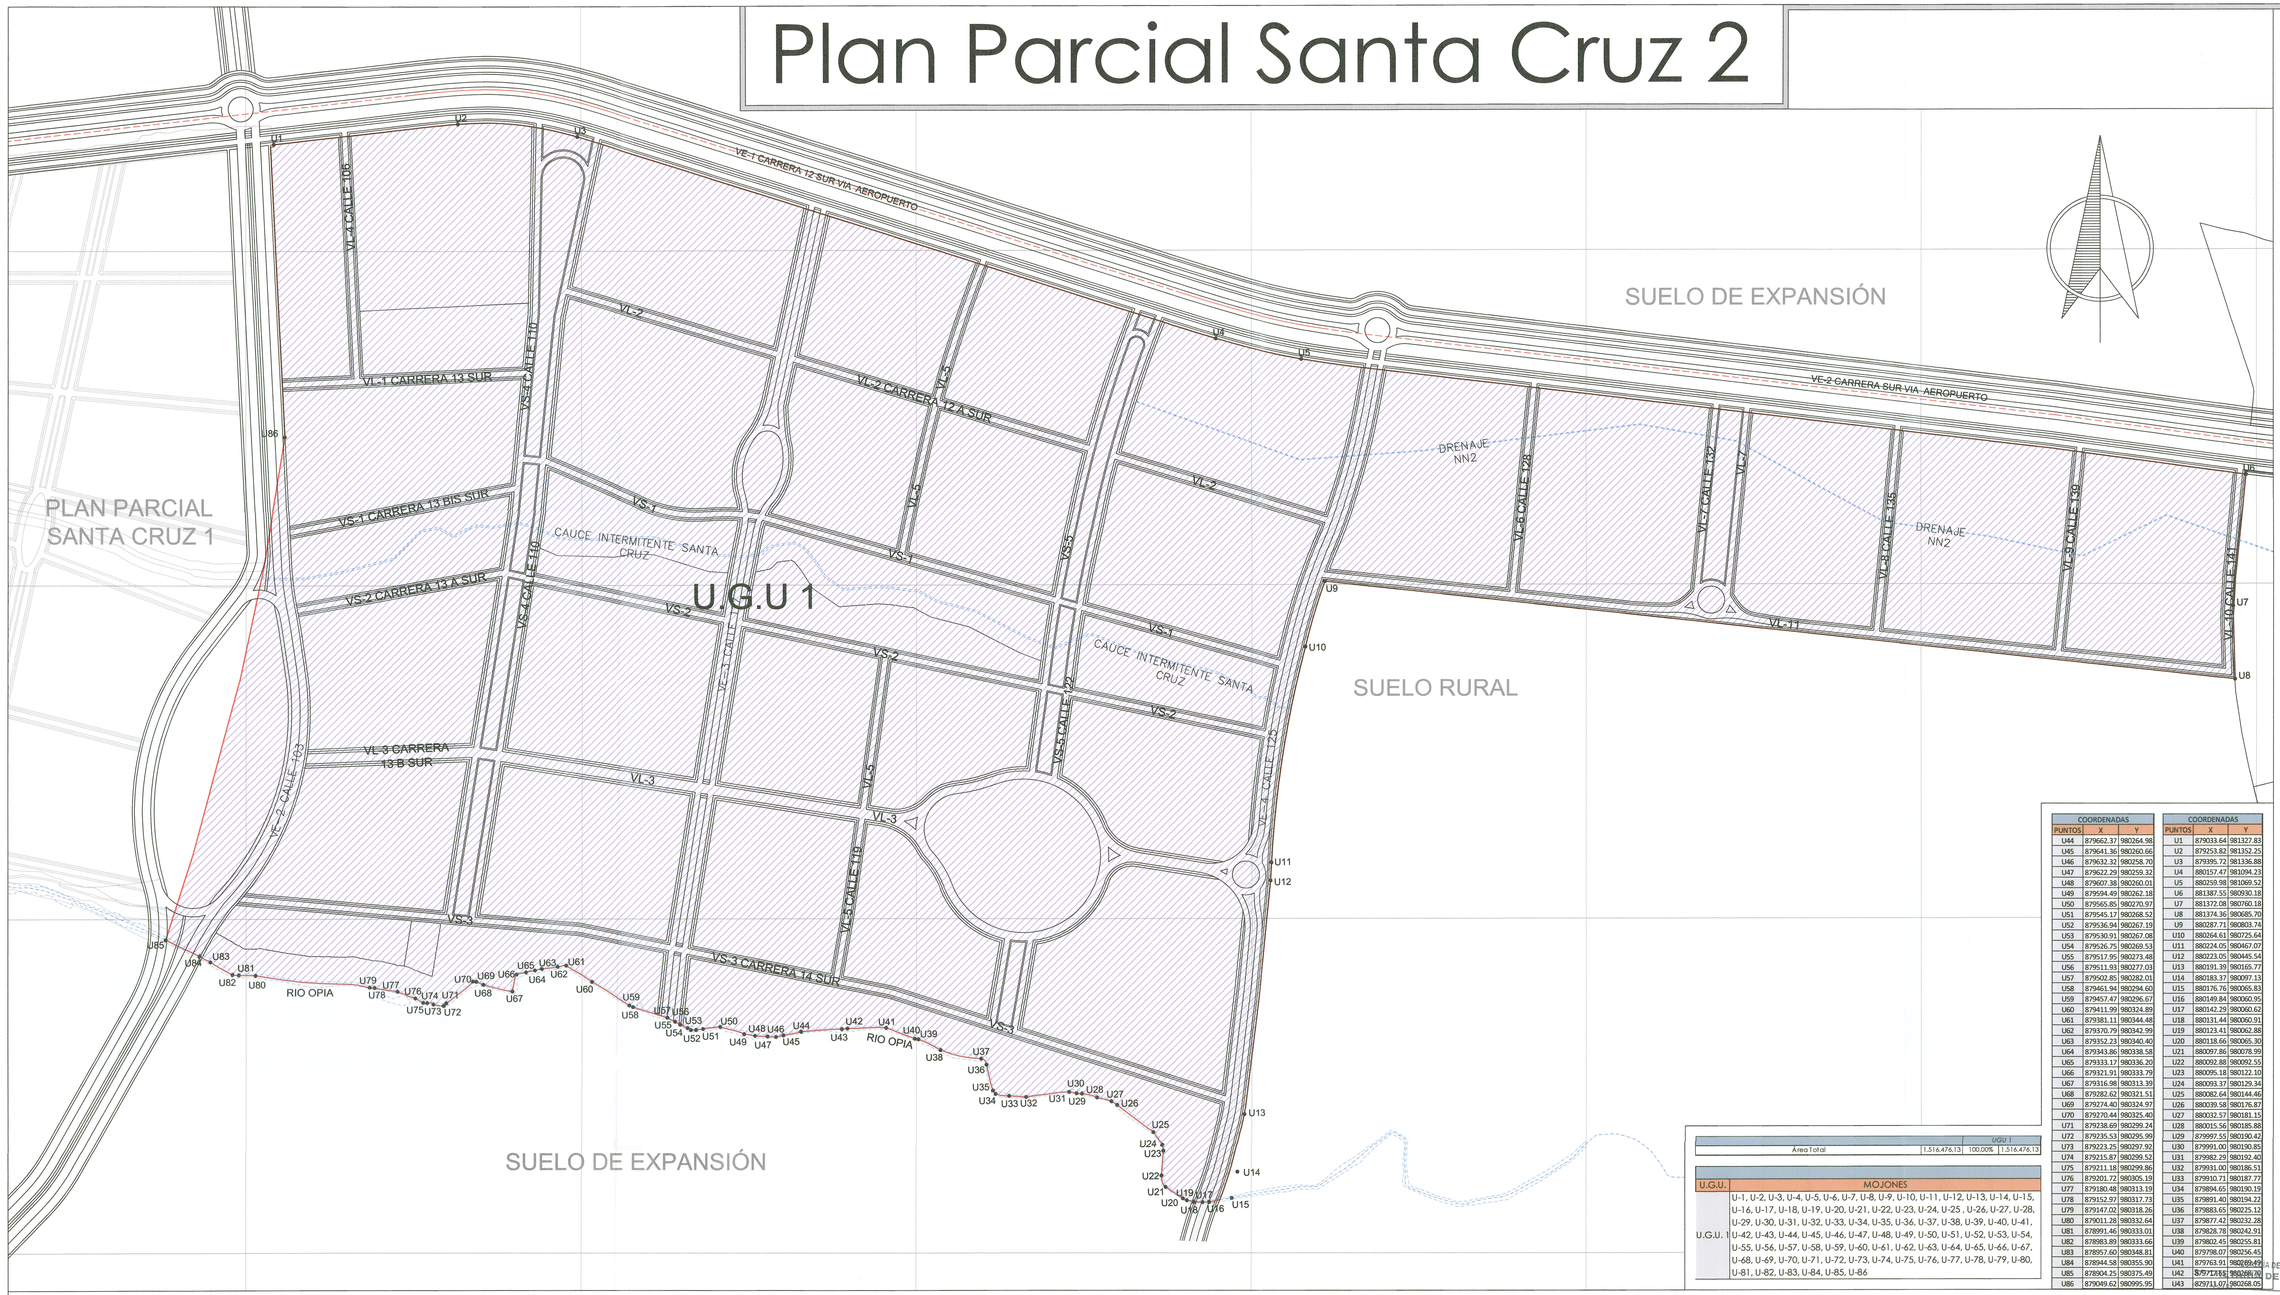

COORDENADAS		
PUNTOS	X	Y
U44	879662.37	980264.98
U45	879641.36	980260.66
U46	879632.32	980258.70
U47	879622.29	980259.32
U48	879607.38	980260.01
U49	879594.49	980262.18
U50	879565.85	980270.97
U51	879545.17	980268.52
U52	879536.94	980267.19
U53	879530.91	980267.08
U54	879526.75	980269.53
U55	879517.95	980273.48
U56	879511.93	980277.03
U57	879502.85	980282.01
U58	879461.94	980294.60
U59	879457.47	980296.67
U60	879411.99	980324.89
U61	879381.11	980344.48
U62	879370.79	980342.99
U63	879352.23	980340.40
U64	879343.86	980338.58
U65	879333.17	980336.20
U66	879321.91	980333.79
U67	879316.98	980313.39
U68	879282.62	980321.51
U69	879274.40	980324.97
U70	879270.44	980325.40
U71	879238.60	980299.24
U72	879235.53	980295.99
U73	879223.25	980297.92
U74	879215.87	980299.52
U75	879211.18	980299.86
U76	879201.72	980305.19
U77	879180.48	980313.19
U78	879152.97	980317.73
U79	879147.02	980318.26
U80	879011.28	980332.64
U81	878991.46	980333.01
U82	878983.89	980333.66
U83	878957.60	980348.81
U84	878944.58	980355.90
U85	878904.25	980375.49
U86	879049.62	980995.95

COORDENADAS		
PUNTOS	X	Y
U1	879033.64	981327.83
U2	879253.82	981352.25
U3	879395.72	981336.88
U4	880157.47	981094.23
U5	880259.98	981069.52
U6	881387.55	980930.18
U7	881372.08	980760.18
U8	881374.36	980685.70
U9	880287.71	980803.74
U10	880264.61	980725.64
U11	880224.05	980467.07
U12	880223.05	980445.54
U13	880191.39	980165.77
U14	880183.37	980097.13
U15	880176.76	980065.83
U16	880149.84	980060.95
U17	880142.29	980060.62
U18	880131.44	980060.91
U19	880123.41	980062.88
U20	880118.66	980065.30
U21	880097.86	980078.99
U22	880092.88	980092.55
U23	880095.18	980122.10
U24	880093.37	980129.34
U25	880082.64	980144.46
U26	880039.58	980176.87
U27	880032.57	980181.15
U28	880015.56	980185.88
U29	879997.55	980190.42
U30	879991.00	980190.85
U31	879982.29	980192.40
U32	879931.00	980186.51
U33	879910.71	980187.77
U34	879894.65	980190.19
U35	879891.40	980194.22
U36	879883.65	980225.12
U37	879877.42	980232.28
U38	879828.78	980242.91
U39	879802.45	980255.81
U40	879798.07	980256.45
U41	879763.91	980269.49
U42	879744.55	980268.70
U43	879711.07	980268.05

	Área Total	1.516.476,13	100,00%	1.516.476,13

U.G.U.	MOJONES
U.G.U. 1	U-1, U-2, U-3, U-4, U-5, U-6, U-7, U-8, U-9, U-10, U-11, U-12, U-13, U-14, U-15, U-16, U-17, U-18, U-19, U-20, U-21, U-22, U-23, U-24, U-25 , U-26, U-27, U-28, U-29, U-30, U-31, U-32, U-33, U-34, U-35, U-36, U-37, U-38, U-39, U-40, U-41, U-42, U-43, U-44, U-45, U-46, U-47, U-48, U-49, U-50, U-51, U-52, U-53, U-54, U-55, U-56, U-57, U-58, U-59, U-60, U-61, U-62, U-63, U-64, U-65, U-66, U-67, U-68, U-69, U-70, U-71, U-72, U-73, U-74, U-75, U-76, U-77, U-78, U-79, U-80, U-81, U-82, U-83, U-84, U-85, U-86

LEYENDA

U.G.U 1

CONVENCIONES

Lindero

Cuerpos de agua

Mojón

ESC: 1/2500

Plan Parcial Santa Cruz 2

Aeropuerto - Via Industrial Ibague-Tolima

Gestor de Plan Parcial:

Julia Aurora Ramirez Luna
CC: 65755297 Ibagué

Arquitecto Diseñador:

Javier Humberto Arbelaez
Mat:25700-15353 COPNA

Proyectó:

Arbelaez Arquitectos S.A.S

Contiene:

PLANO DEL PROYECTO DE DELIMITACIÓN DE LAS UNIDADES DE GESTIÓN

Archivo No:

11. PLANO UNIDAD DE GESTIÓN.dwg

Coodinador de proyectos:

Juliana Neira Gonzalez
Arquitecta: T.P A41052012

Arquitectos colaboradores:

Susana Buraglia García
Arquitecta: T.P A34302016

Escala: Indicada

Fecha: Septiembre 2018

Plano Diagnostico:

11/14

ALCALDÍA DE IBAGUÉ
SECRETARÍA DE PLANEACIÓN
RADICADO No 1000 - 0324
FECHA 07 SEP 2018
TIEMPO
FIRMA