
Plan Parcial Santa Cruz 2

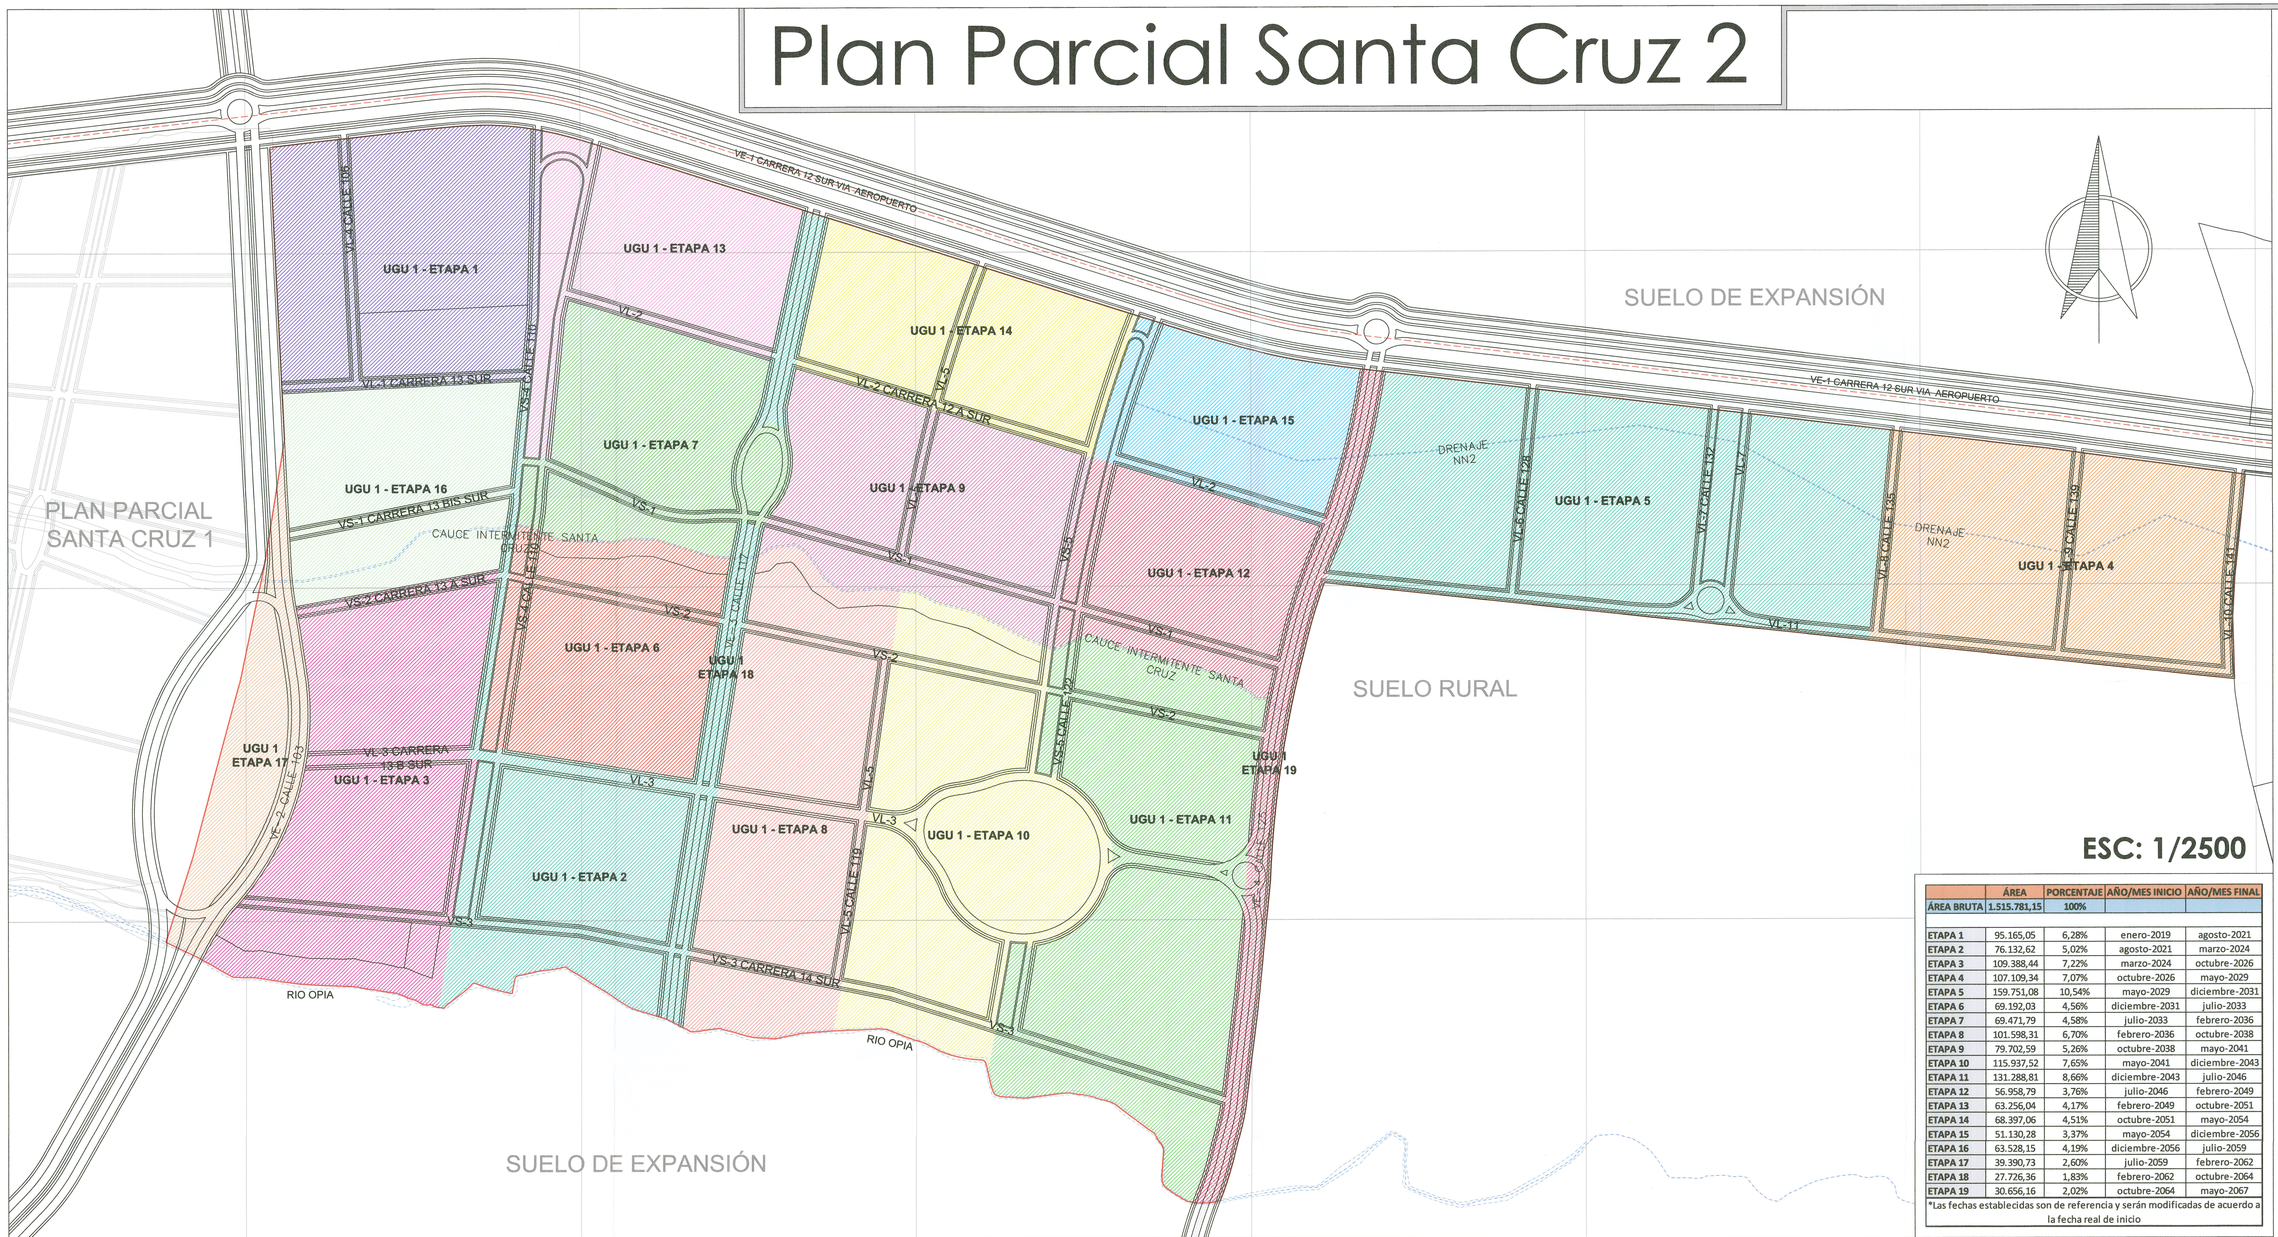

ESC: 1/2500

	ÁREA	PORCENTAJE	AÑO/MES INICIO	AÑO/MES FINAL
ÁREA BRUTA	1.515.781,15	100%		
ETAPA 1	95.165,05	6,28%	enero-2019	agosto-2021
ETAPA 2	76.132,62	5,02%	agosto-2021	marzo-2024
ETAPA 3	109.388,44	7,22%	marzo-2024	octubre-2026
ETAPA 4	107.109,34	7,07%	octubre-2026	mayo-2029
ETAPA 5	159.751,08	10,54%	mayo-2029	diciembre-2031
ETAPA 6	69.192,03	4,56%	diciembre-2031	julio-2033
ETAPA 7	69.471,79	4,58%	julio-2033	febrero-2036
ETAPA 8	101.598,31	6,70%	febrero-2036	octubre-2038
ETAPA 9	79.702,59	5,26%	octubre-2038	mayo-2041
ETAPA 10	115.937,52	7,65%	mayo-2041	diciembre-2043
ETAPA 11	131.288,81	8,66%	diciembre-2043	julio-2046
ETAPA 12	56.958,79	3,76%	julio-2046	febrero-2049
ETAPA 13	63.256,04	4,17%	febrero-2049	octubre-2051
ETAPA 14	68.397,06	4,51%	octubre-2051	mayo-2054
ETAPA 15	51.130,28	3,37%	mayo-2054	diciembre-2056
ETAPA 16	63.528,15	4,19%	diciembre-2056	julio-2059
ETAPA 17	39.390,73	2,60%	julio-2059	febrero-2062
ETAPA 18	27.726,36	1,83%	febrero-2062	octubre-2064
ETAPA 19	30.656,16	2,02%	octubre-2064	mayo-2067

*Las fechas establecidas son de referencia y serán modificadas de acuerdo a la fecha real de inicio

LEYENDA

U.G.U 1 ETAPA 1 · U.G.U 1 ETAPA 2 · U.G.U 1 ETAPA 3 · U.G.U 1 ETAPA 4 · U.G.U 1 ETAPA 5 · U.G.U 1 ETAPA 6 · U.G.U 1 ETAPA 7 · U.G.U 1 ETAPA 8 · U.G.U 1 ETAPA 9 · U.G.U 1 ETAPA 10

U.G.U 1 ETAPA 11 · U.G.U 1 ETAPA 12 · U.G.U 1 ETAPA 13 · U.G.U 1 ETAPA 14 · U.G.U 1 ETAPA 15 · U.G.U 1 ETAPA 16 · U.G.U 1 ETAPA 17 · U.G.U 1 ETAPA 18 · U.G.U 1 ETAPA 19

CONVENCIONES

Lindero · Cuerpos de agua · Cicloruta · Vías

ALCALDÍA DE IBAGUÉ
SECRETARÍA DE PLANEACIÓN
RADICACIÓN No. 1000-0836
FECHA 21 SEP 2018
TIEMPO
FIRMA

Plan Parcial Santa Cruz 2

Aeropuerto - Via Industrial Ibague-Tolima

Gestor de Plan Parcial:

Julia Aurora Ramirez Luna
CC: 65755297 Ibagué

Arquitecto Diseñador:

Javier Humberto Arbelaez
Mat:25700-15353 COPNA

Proyectó:

Arbelaez Arquitectos S.A.S

Contiene:

PLANO DE DELIMITACIÓN DE ETAPAS DE DESARROLLO

Archivo No:

12. PLANO DE ETAPAS DE DESARROLLO.dwg

Coordinador de proyectos:

Juliana Neira Gonzalez
Arquitecta: T.P A41052012

Arquitectos colaboradores:

Susana Buraglia García
Arquitecta: T.P A34302016

Escala: Indicada

Fecha: Septiembre 2018

Plano Diagnostico:

12/14