
Plan Parcial Santa Cruz 2

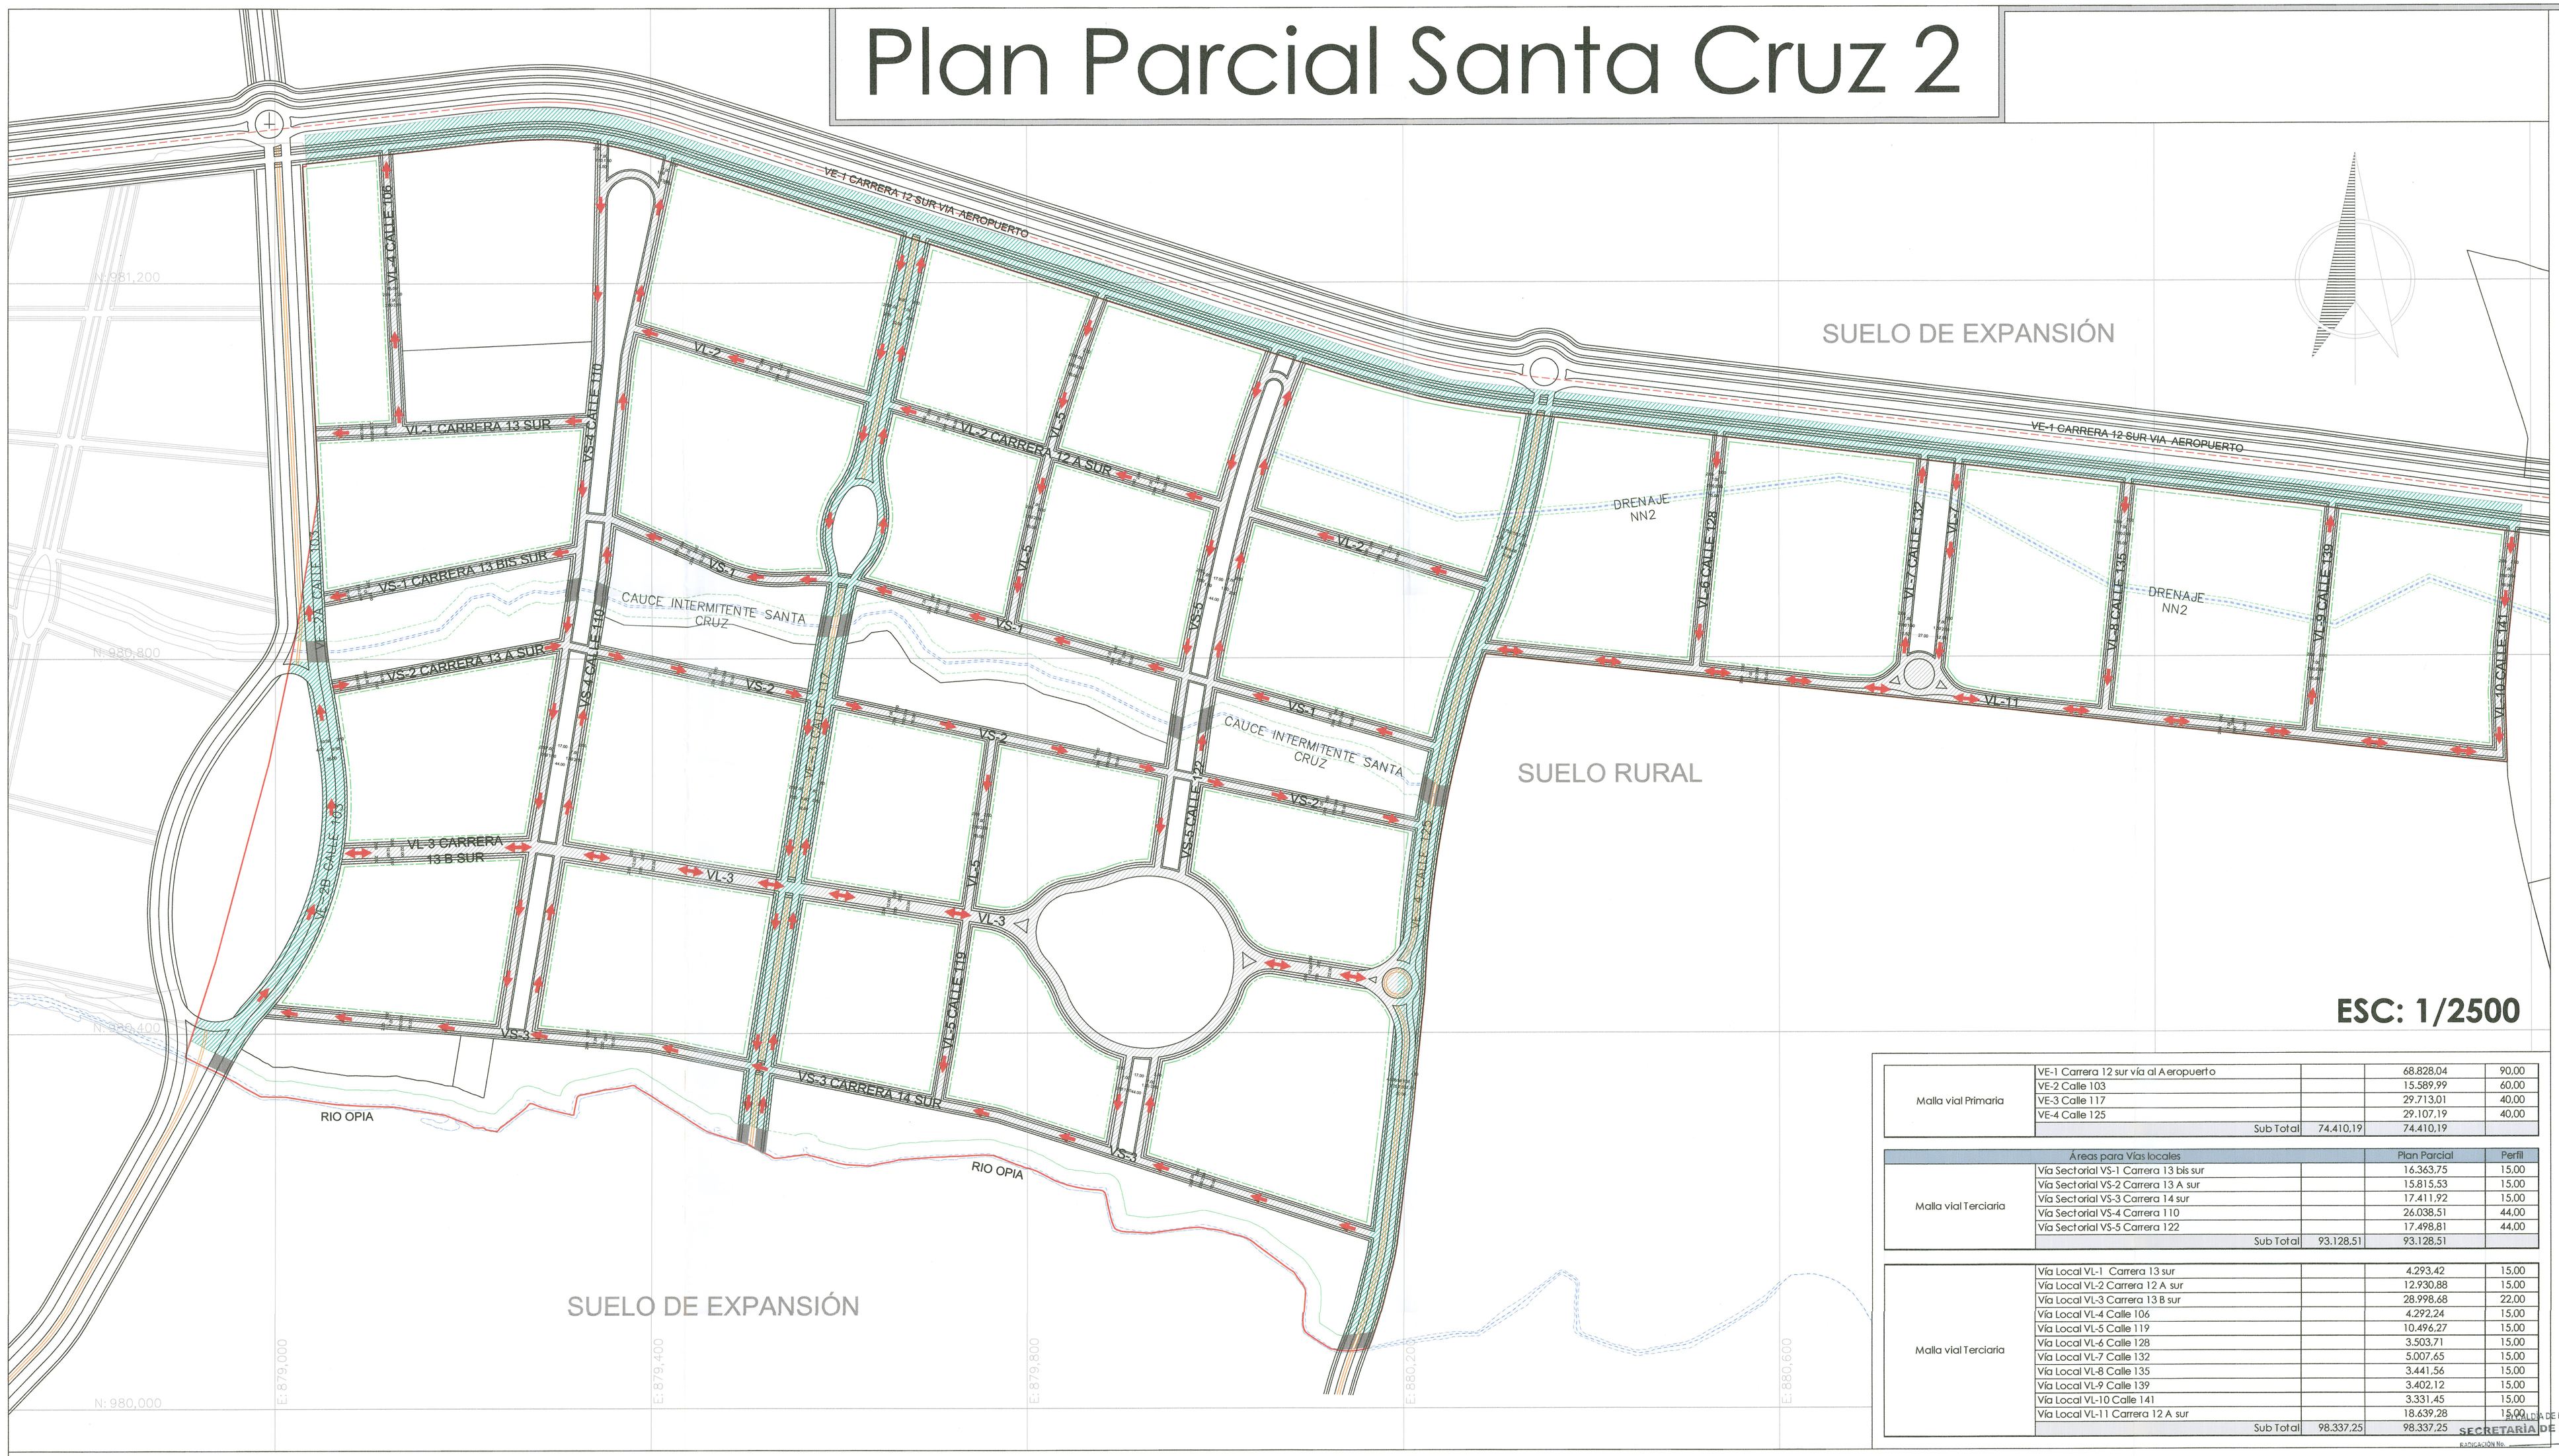

ESC: 1/2500

Malla vial Primaria	VE-1 Carrera 12 sur vía al Aeropuerto		68.828,04	90,00
	VE-2 Calle 103		15.589,99	60,00
	VE-3 Calle 117		29.713,01	40,00
	VE-4 Calle 125		29.107,19	40,00
	Sub Total	74.410,19	74.410,19	

Áreas para Vías locales			Plan Parcial	Perfil
Malla vial Terciaria	Vía Sectorial VS-1 Carrera 13 bis sur		16.363,75	15,00
	Vía Sectorial VS-2 Carrera 13 A sur		15.815,53	15,00
	Vía Sectorial VS-3 Carrera 14 sur		17.411,92	15,00
	Vía Sectorial VS-4 Carrera 110		26.038,51	44,00
	Vía Sectorial VS-5 Carrera 122		17.498,81	44,00
	Sub Total	93.128,51	93.128,51	

Malla vial Terciaria	Vía Local VL-1 Carrera 13 sur		4.293,42	15,00
	Vía Local VL-2 Carrera 12 A sur		12.930,88	15,00
	Vía Local VL-3 Carrera 13 B sur		28.998,68	22,00
	Vía Local VL-4 Calle 106		4.292,24	15,00
	Vía Local VL-5 Calle 119		10.496,27	15,00
	Vía Local VL-6 Calle 128		3.503,71	15,00
	Vía Local VL-7 Calle 132		5.007,65	15,00
	Vía Local VL-8 Calle 135		3.441,56	15,00
	Vía Local VL-9 Calle 139		3.402,12	15,00
	Vía Local VL-10 Calle 141		3.331,45	15,00
	Vía Local VL-11 Carrera 12 A sur		18.639,28	15,00
	Sub Total	98.337,25	98.337,25	

LEYENDA

- Malla vial primaria VE-1 Carrera 12 Sur Vía al Aeropuerto, VE-2 Calle 103, VE-3 Calle 117, VE-4 Calle 125
- Malla vial tericiaria VS-1, VS-2, VS-3, VS-4, VS-5 y VL-1, VL-2, VL-3, VL-4, VL-5, VL-6, VL-7, VL-8, VL-9, VL-10, VL-11

CONVENCIONES

Lindero · Cuerpos de agua · Retiro Hídrico · Ante-Jardín · Cicloruta · Vía propuesta en un solo sentido · Vía propuesta en doble sentido · Box culvert

Plan Parcial Santa Cruz 2

Aeropuerto - Via Industrial Ibague-Tolima

Gestor de Plan Parcial:

Julia Aurora Ramirez Luna
CC: 65755297 Ibagué

Arquitecto Diseñador:

Javier Humberto Arbelaez
Mat:25700-15353 COPNA

Proyectó:

Arbelaez Arquitectos S.A.S

Contiene:

PLANO DE LA RED VIAL Y PERFILES VIALES

Archivo No:

4. PLANO RED VIAL Y SECCIONES.dwg

Coordinador de proyectos:

Juliana Neira Gonzalez
Arquitecta: T.P A41052012

Arquitectos colaboradores:

Susana Buraglia García
Arquitecta: T.P A34302016

Escala:	Fecha:
Indicada	Septiembre 2018

ALCALDÍA DE IBAGUÉ
SECRETARÍA DE PLANEACIÓN
RADICACIÓN No.
FECHA
APROBACIÓN RESOLUCIÓN No. 1000-0934
FECHA 21 SEP 2018
TIEMPO
FIRMA

Plano Diagnostico:

4A/14