
Plan Parcial Santa Cruz 2

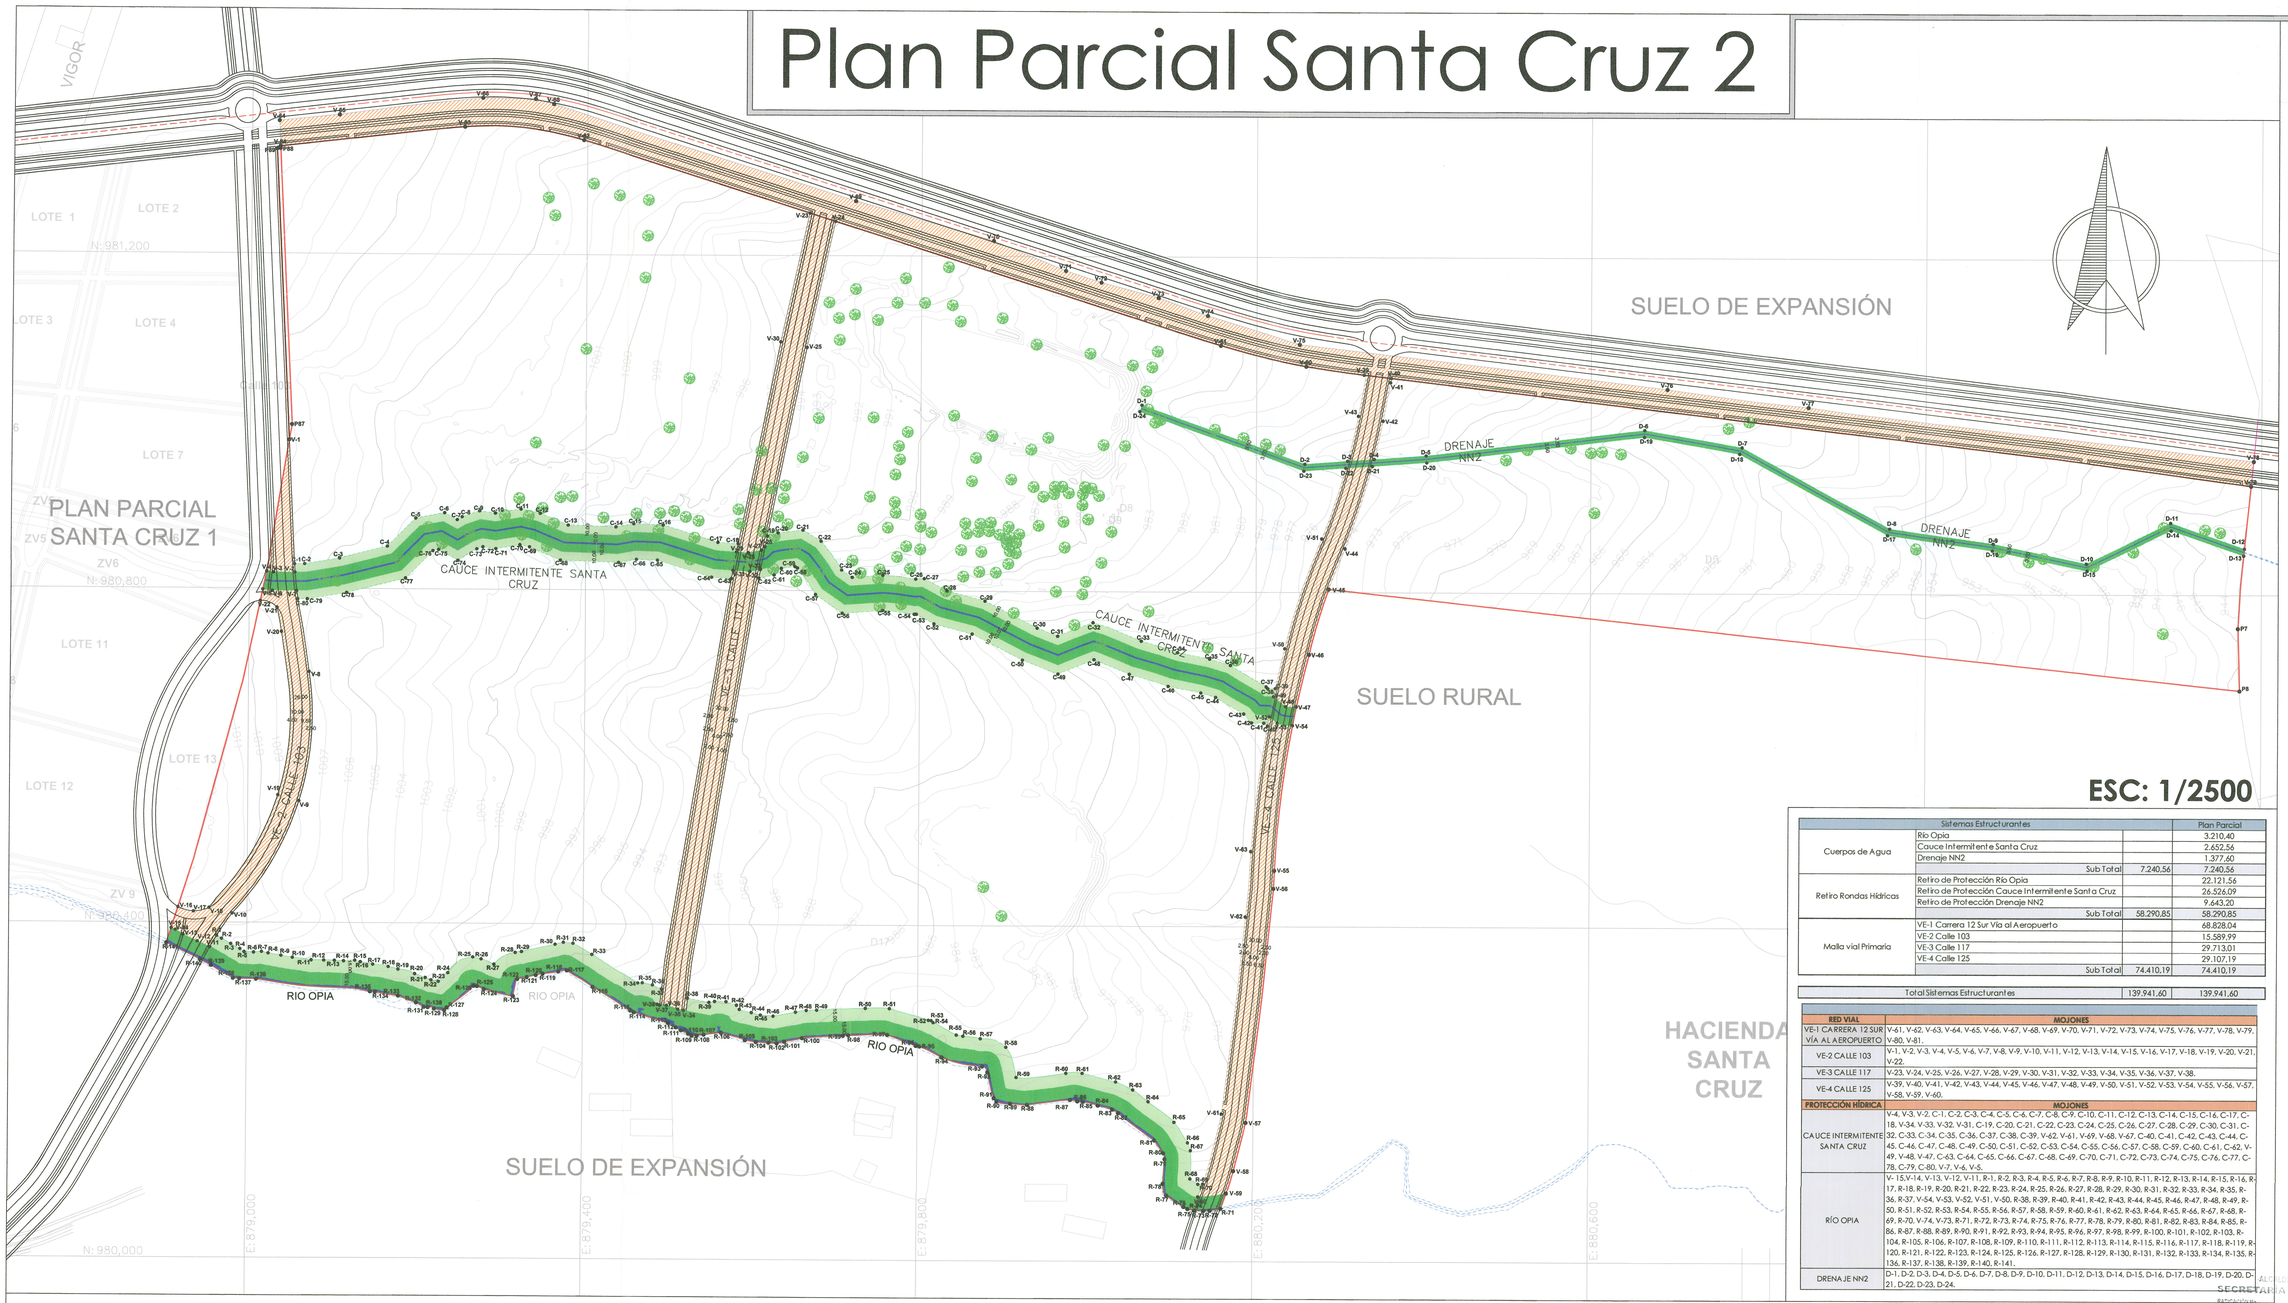

ESC: 1/2500

Sistemas Estructurantes			Plan Parcial
Cuerpos de Agua	Rio Opia		3.210,40
	Cauce Intermitente Santa Cruz		2.652,56
	Drenaje NN2		1.377,60
	Sub Total	7.240,56	7.240,56
Retiro Rondas Hídricas	Retiro de Protección Rio Opia		22.121,56
	Retiro de Protección Cauce Intermitente Santa Cruz		26.526,09
	Retiro de Protección Drenaje NN2		9.643,20
	Sub Total	58.290,85	58.290,85
Malla vial Primaria	VE-1 Carrera 12 Sur Vía al Aeropuerto		68.828,04
	VE-2 Calle 103		15.589,99
	VE-3 Calle 117		29.713,01
	VE-4 Calle 125		29.107,19
	Sub Total	74.410,19	74.410,19
Total Sistemas Estructurantes		139.941,60	139.941,60

RED VIAL	MOJONES
VE-1 CARRERA 12 SUR VÍA AL AEROPUERTO	V-61, V-62, V-63, V-64, V-65, V-66, V-67, V-68, V-69, V-70, V-71, V-72, V-73, V-74, V-75, V-76, V-77, V-78, V-79, V-80, V-81.
VE-2 CALLE 103	V-1, V-2, V-3, V-4, V-5, V-6, V-7, V-8, V-9, V-10, V-11, V-12, V-13, V-14, V-15, V-16, V-17, V-18, V-19, V-20, V-21, V-22.
VE-3 CALLE 117	V-23, V-24, V-25, V-26, V-27, V-28, V-29, V-30, V-31, V-32, V-33, V-34, V-35, V-36, V-37, V-38.
VE-4 CALLE 125	V-39, V-40, V-41, V-42, V-43, V-44, V-45, V-46, V-47, V-48, V-49, V-50, V-51, V-52, V-53, V-54, V-55, V-56, V-57, V-58, V-59, V-60.
PROTECCIÓN HÍDRICA	**MOJONES**
CAUCE INTERMITENTE SANTA CRUZ	V-4, V-3, V-2, C-1, C-2, C-3, C-4, C-5, C-6, C-7, C-8, C-9, C-10, C-11, C-12, C-13, C-14, C-15, C-16, C-17, C-18, V-34, V-33, V-32, V-31, C-19, C-20, C-21, C-22, C-23, C-24, C-25, C-26, C-27, C-28, C-29, C-30, C-31, C-32, C-33, C-34, C-35, C-36, C-37, C-38, C-39, V-62, V-61, V-69, V-68, V-67, C-40, C-41, C-42, C-43, C-44, C-45, C-46, C-47, C-48, C-49, C-50, C-51, C-52, C-53, C-54, C-55, C-56, C-57, C-58, C-59, C-60, C-61, C-62, V-49, V-48, V-47, C-63, C-64, C-65, C-66, C-67, C-68, C-69, C-70, C-71, C-72, C-73, C-74, C-75, C-76, C-77, C-78, C-79, C-80, V-7, V-6, V-5.
RÍO OPIA	V- 15,V-14, V-13, V-12, V-11, R-1, R-2, R-3, R-4, R-5, R-6, R-7, R-8, R-9, R-10, R-11, R-12, R-13, R-14, R-15, R-16, R-17, R-18, R-19, R-20, R-21, R-22, R-23, R-24, R-25, R-26, R-27, R-28, R-29, R-30, R-31, R-32, R-33, R-34, R-35, R-36, R-37, V-54, V-53, V-52, V-51, V-50, R-38, R-39, R-40, R-41, R-42, R-43, R-44, R-45, R-46, R-47, R-48, R-49, R-50, R-51, R-52, R-53, R-54, R-55, R-56, R-57, R-58, R-59, R-60, R-61, R-62, R-63, R-64, R-65, R-66, R-67, R-68, R-69, R-70, V-74, V-73, R-71, R-72, R-73, R-74, R-75, R-76, R-77, R-78, R-79, R-80, R-81, R-82, R-83, R-84, R-85, R-86, R-87, R-88, R-89, R-90, R-91, R-92, R-93, R-94, R-95, R-96, R-97, R-98, R-99, R-100, R-101, R-102, R-103, R-104, R-105, R-106, R-107, R-108, R-109, R-110, R-111, R-112, R-113, R-114, R-115, R-116, R-117, R-118, R-119, R-120, R-121, R-122, R-123, R-124, R-125, R-126, R-127, R-128, R-129, R-130, R-131, R-132, R-133, R-134, R-135, R-136, R-137, R-138, R-139, R-140, R-141.
DRENA JE NN2	D-1, D-2, D-3, D-4, D-5, D-6, D-7, D-8, D-9, D-10, D-11, D-12, D-13, D-14, D-15, D-16, D-17, D-18, D-19, D-20, D-21, D-22, D-23, D-24.

LEYENDA

- Mancha de inundación
- Retiro hídrico
- Zonas Verdes
- Malla vial primaria VE-1 Carrera 12 sur vía al Aeropuerto VE-2 Calle 103 - VE-3 Calle 117 - VE-4 Calle 125

CONVENCIONES

- Lindero
- Cuerpos de agua
- Árboles
- Vías
- Curvas de nivel
- Mojones
- Cicloruta
- Retiro Hídrico

Plan Parcial Santa Cruz 2

Aeropuerto - Via Industrial Ibague-Tolima

Gestor de Plan Parcial:

Julia Aurora Ramirez Luna
CC: 65755297 Ibagué

Arquitecto Diseñador:

Javier Humberto Arbelaez
Mat:25700-15353 COPNA

Proyectó:

Arbelaez Arquitectos S.A.S

Contiene:

PLANO DE LOCALIZACIÓN DE LOS SISTEMAS GENERALES

Archivo No:

2. PLANO SISTEMAS GENERALES.dwg

Coordinador de proyectos:

Juliana Neira Gonzalez
Arquitecta: T.P A41052012

Arquitectos colaboradores:

Susana Buraglia García
Arquitecta: T.P A34302016

Escala:	Fecha:
Indicada	Septiembre 2018

Plano Diagnostico:

ALCALDÍA DE IBAGUÉ
SECRETARÍA DE PLANEACIÓN
RADICACIÓN No.
FECHA
APROBACIÓN RESOLUCIÓN No. 1000-083
FECHA 21 SEP 2018
TIEMPO
FIRMA