
Plan Parcial Santa Cruz 2

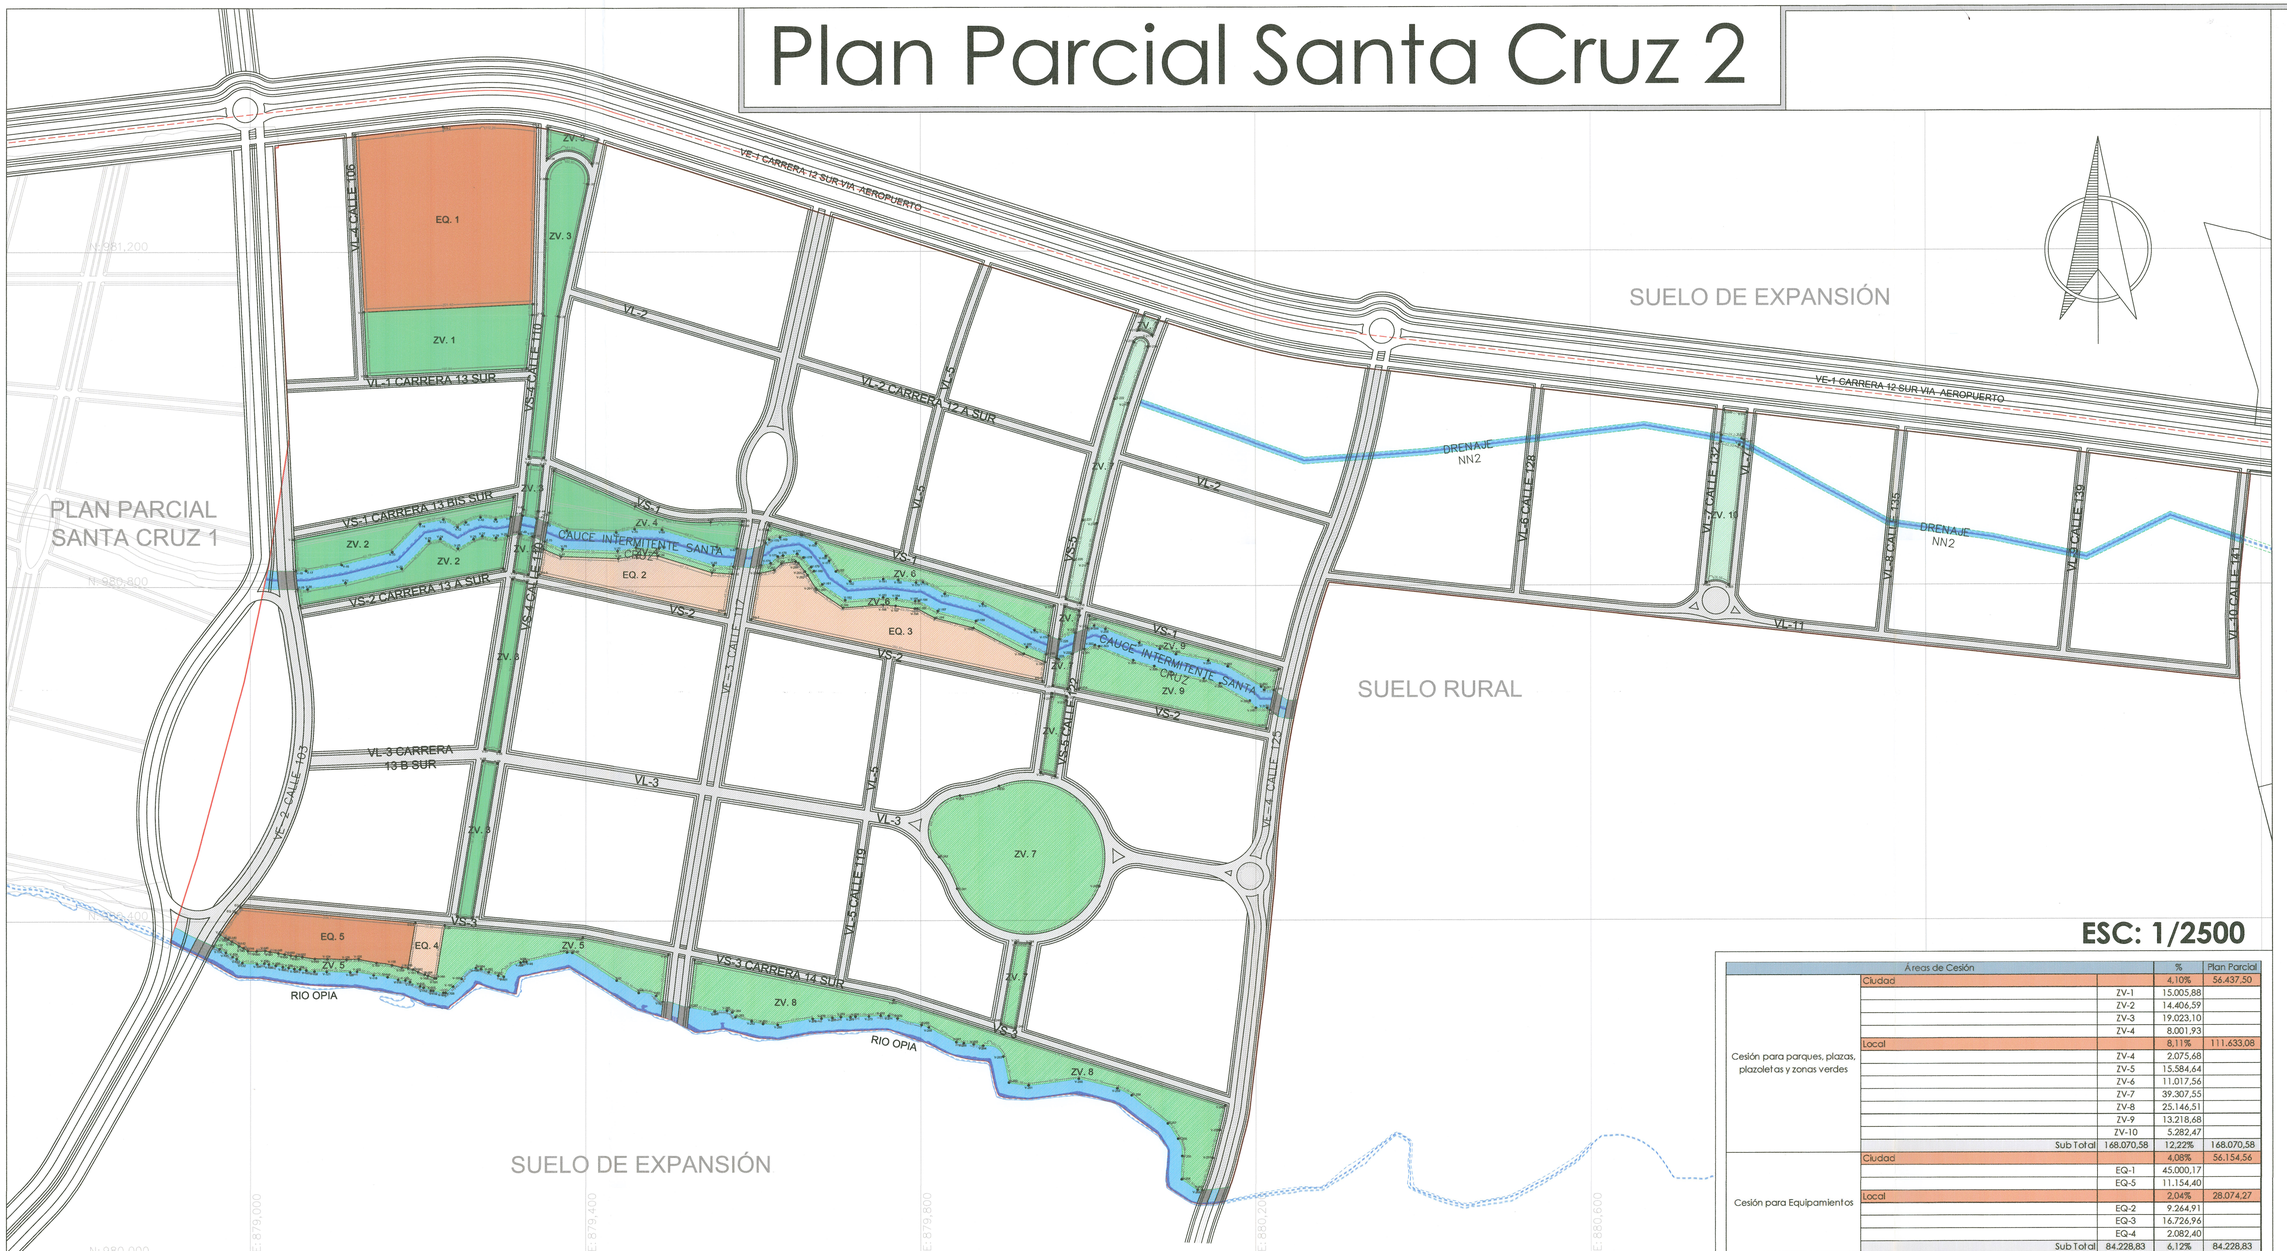

ESC: 1/2500

Áreas de Cesión			%	Plan Parcial
Cesión para parques, plazas, plazoletas y zonas verdes	Ciudad		4,10%	56.437,50
		ZV-1	15.005,88	
		ZV-2	14.406,59	
		ZV-3	19.023,10	
		ZV-4	8.001,93	
	Local		8,11%	111.633,08
		ZV-4	2.075,68	
		ZV-5	15.584,64	
		ZV-6	11.017,56	
		ZV-7	39.307,55	
		ZV-8	25.146,51	
		ZV-9	13.218,68	
		ZV-10	5.282,47	
	Sub Total	168.070,58	12,22%	168.070,58
Cesión para Equipamientos	Ciudad		4,08%	56.154,56
		EQ-1	45.000,17	
		EQ-5	11.154,40	
	Local		2,04%	28.074,27
		EQ-2	9.264,91	
		EQ-3	16.726,96	
		EQ-4	2.082,40	
	Sub Total	84.228,83	6,12%	84.228,83
Total Áreas de Cesión		252.299,42	18,34%	252.299,42

LEYENDA

- Cesiones parques, plazas, plazolestas y zonas verdes Ciudad
- Cesiones parques, plazas, plazolestas y zonas verdes Local
- Cesión equipamiento Ciudad
- Cesión equipamiento Local
- Retiro Hídrico
- Mancha de inundación
- Vías

CONVENCIONES

- LINDERO
- CUERPOS DE AGUA
- Cicloruta
- Mojones

Plan Parcial Santa Cruz 2

Aeropuerto - Via Industrial Ibague-Tolima

Gestor de Plan Parcial:

Julia Aurora Ramírez Luna
CC: 65755297 Ibagué

Arquitecto Diseñador:

Javier Humberto Arbelaez
Mat:25700-15353 COPNA

Proyectó:

Arbelaez Arquitectos S.A.S

Contiene:

PLANO DE ESPACIO PÚBLICO Y DE LOCALIZACIÓN DE EQUIPAMIENTOS

Archivo No:

5. PLANO ESPACIO PÚBLICO.dwg

Coordinador de proyectos:

Juliana Neira Gonzalez
Arquitecta: T.P A41052012

Arquitectos colaboradores:

Susana Buraglia García
Arquitecta: T.P A34302016

Escala:	Fecha:
Indicada	Septiembre 2018

Plano Diagnostico:

5A/14

ALCALDÍA DE IBAGUÉ
SECRETARÍA DE PLANEACIÓN
RADICACIÓN No.
FECHA
APROBACIÓN RESOLUCIÓN No. 1000-0834
FECHA 21 SEP 2018
TESTIGO