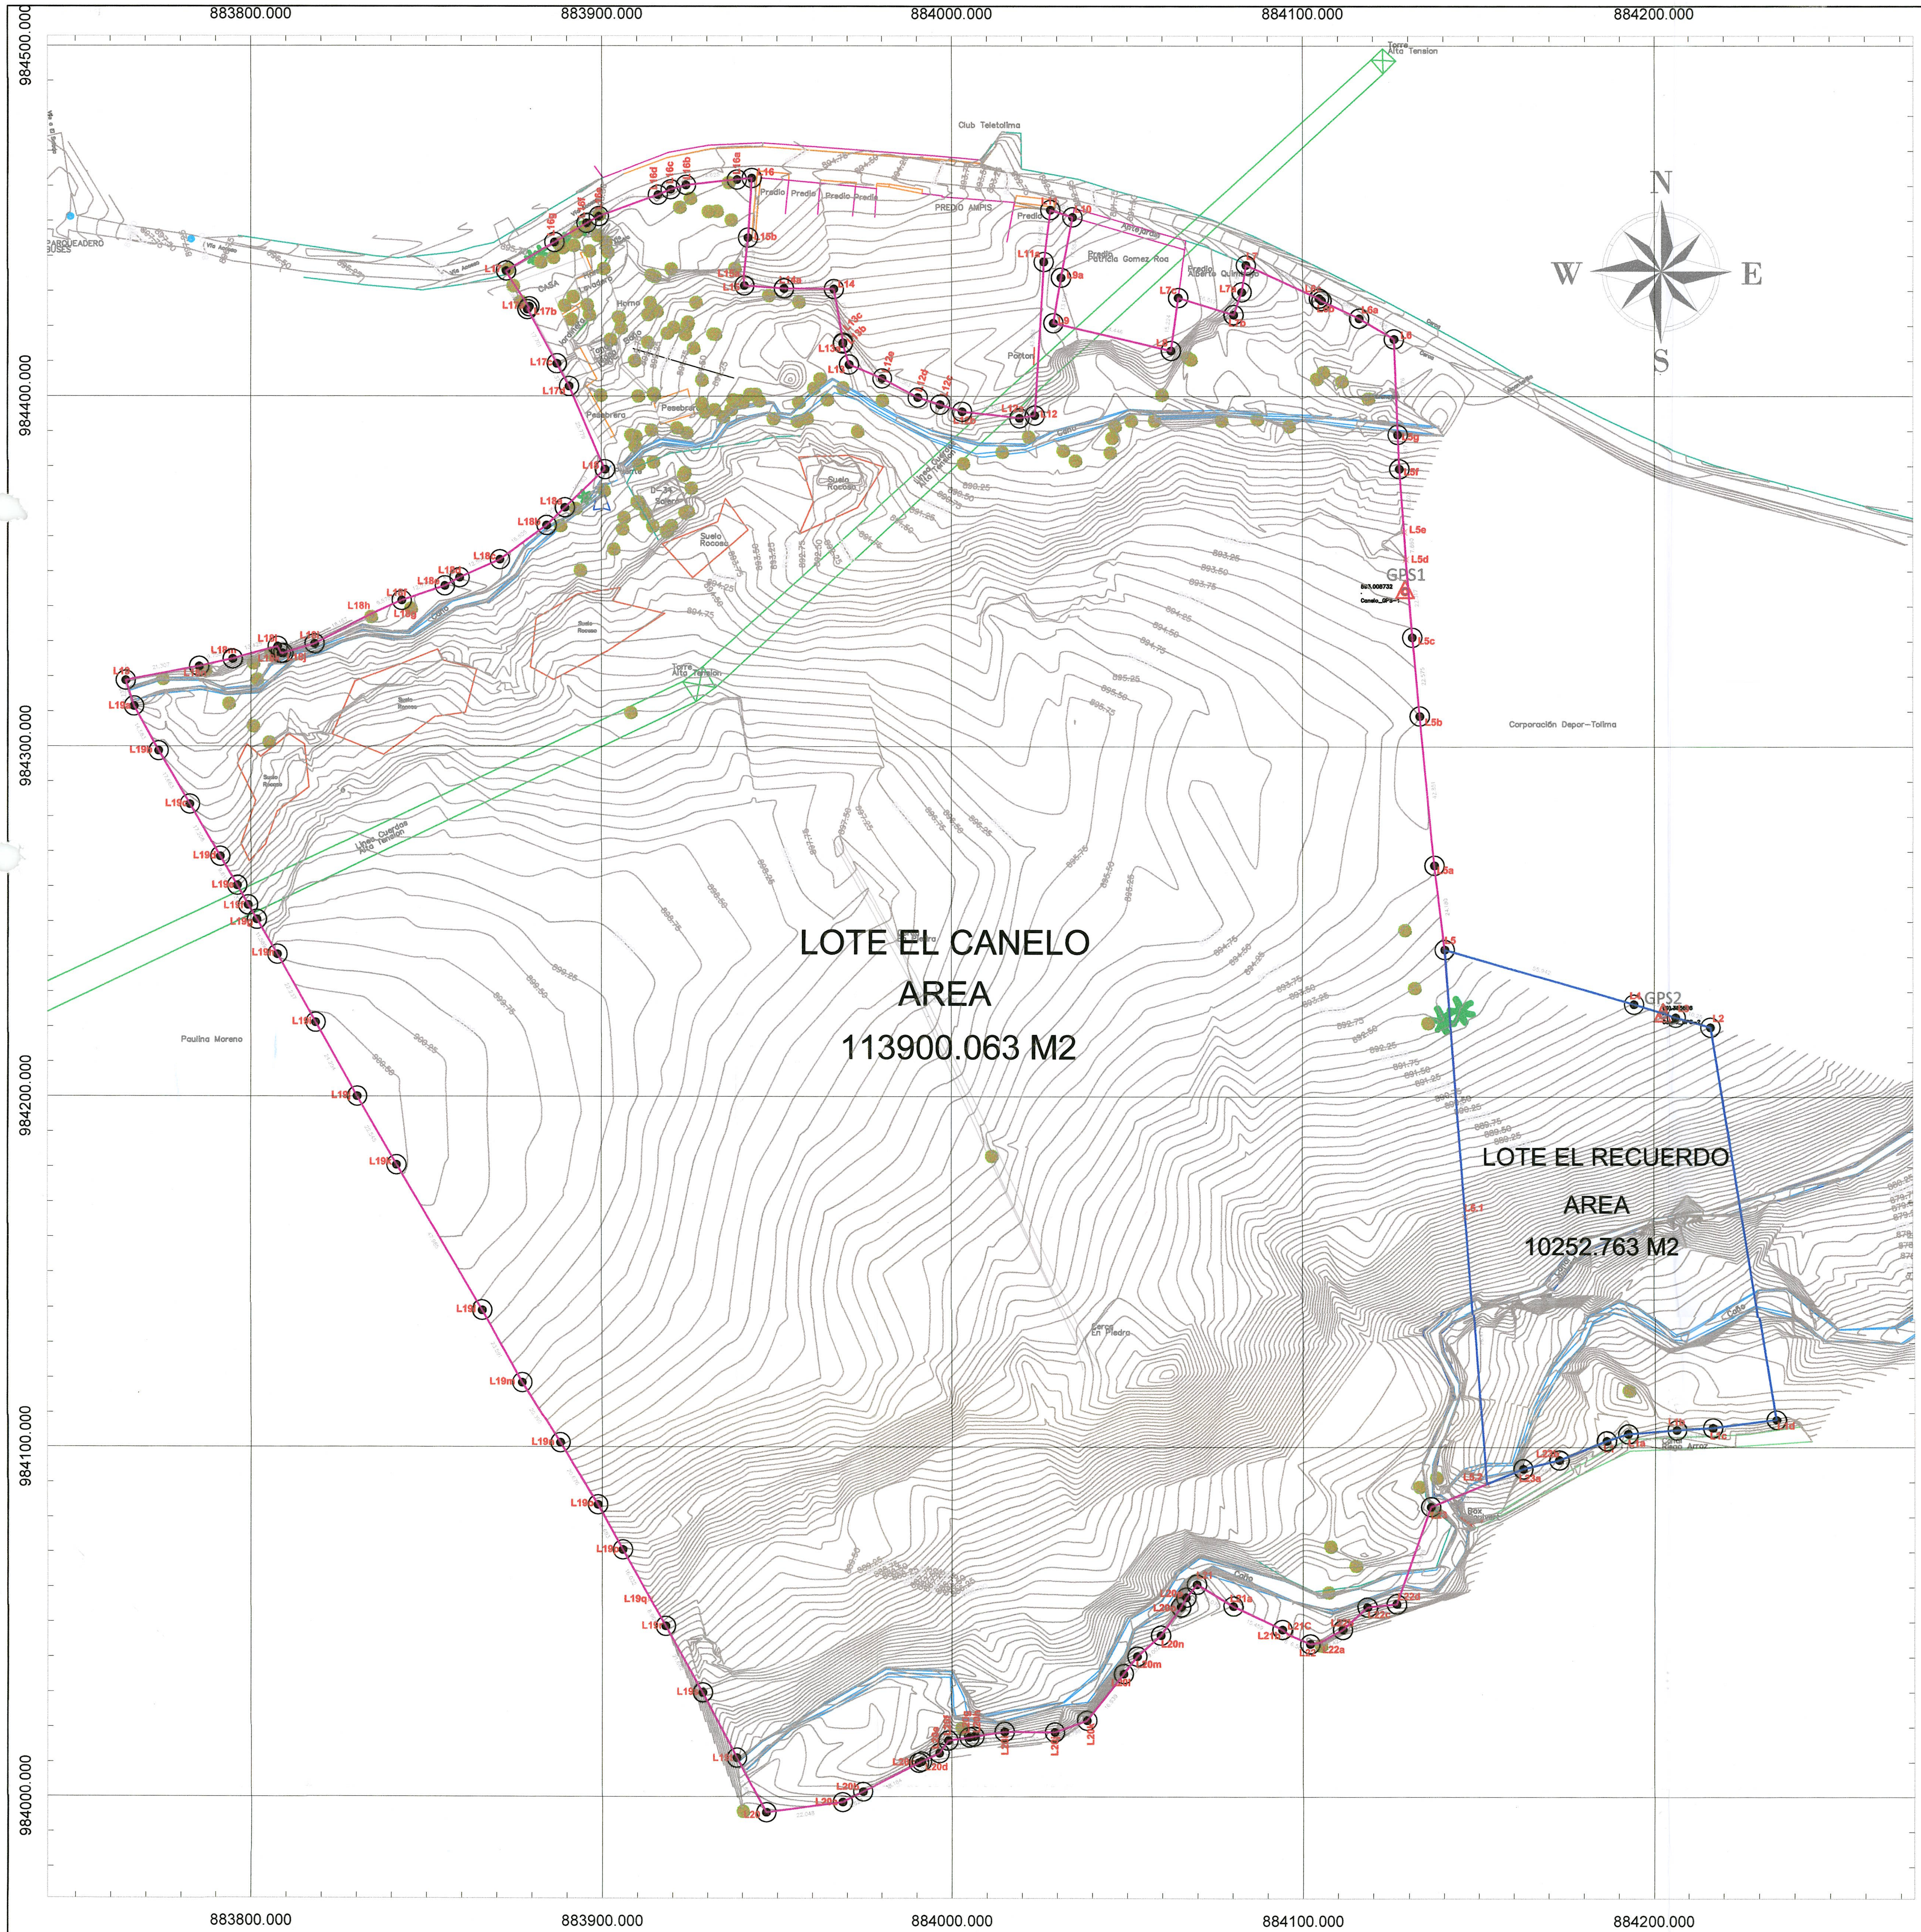


LOTE EL CANELO

CUADRO DE COORDENADAS LINDERO

Numero	Norte	Este	Distancia	Direccion
L20	983,995.5129m	883,946.7698m		
			22.048m	N82° 24' 52"E
L20A	983,998.4233m	883,968.6247m		
			6.628m	N62° 37' 50"E
L20B	984,001.4706m	883,974.5112m		
			18.184m	N62° 37' 50"E
L20C	984,009.8301m	883,990.6595m		
			0.905m	N64° 19' 27"E
L20D	984,010.2221m	883,991.4749m		
			5.564m	N64° 54' 17"E
L20E	984,012.5818m	883,996.5134m		
			4.391m	N35° 07' 41"E
L20F	984,016.1732m	883,999.0401m		
			6.076m	N80° 58' 15"E
L20G	984,017.1267m	884,005.0405m		
			1.365m	N80° 58' 15"E
L20H	984,017.3410m	884,006.3888m		
			8.771m	N80° 58' 15"E
L20I	984,018.7175m	884,015.0514m		
			14.292m	S89° 25' 53"E
L20J	984,018.5757m	884,029.3425m		
			9.796m	N70° 01' 36"E
L20K	984,021.9219m	884,038.5494m		
			16.939m	N37° 51' 00"E
L20l	984,035.2970m	884,048.9429m		
			6.320m	N37° 51' 00"E
L20M	984,040.2876m	884,052.8210m		
			9.002m	N48° 19' 20"E
L20N	984,046.2737m	884,059.5449m		
			9.911m	N35° 02' 37"E
L20O	984,054.3877m	884,065.2356m		
			3.150m	N29° 20' 29"E
L20P	984,057.1339m	884,066.7793m		
			4.783m	N39° 30' 52"E
L21	984,060.8242m	884,069.8229m		
			12.070m	S58° 52' 54"E
L21A	984,054.5863m	884,080.1561m		
			15.459m	S64° 31' 32"E
L21B	984,047.9374m	884,094.1119m		
			2.376m	S51° 55' 31"E
L21C	984,046.4720m	884,095.9825m		
			6.581m	S66° 16' 47"E
L22	984,043.8247m	884,102.0074m		
			2.835m	N79° 43' 14"E
L22A	984,044.3306m	884,104.7969m		
			7.423m	N60° 56' 44"E
L22B	984,047.9353m	884,111.2854m		
			9.538m	N47° 35' 59"E
L22C	984,054.3665m	884,118.3284m		
			8.170m	N83° 40' 04"E
L22D	984,055.2676m	884,126.4486m		
			29.376m	N19° 13' 27"E
L23	984,083.0054m	884,136.1210m		
			17.318m	N67° 40' 01"E
L5.2	984,089.5861m	884,152.1400m		
			76.470m	N4° 22' 51"W
L5.1	984,165.8326m	884,146.2988m		
			76.470m	N4° 22' 51"W
L5	984,242.0790m	884,140.4576m		
			24.180m	N7° 06' 52"W
L5A	984,266.0729m	884,137.4628m		
			42.851m	N5° 33' 11"W
L5B	984,308.7224m	884,133.3163m		
			22.575m	N5° 07' 13"W
L5C	984,331.2071m	884,131.3016m		
			22.317m	N4° 47' 30"W
L5D	984,353.4457m	884,129.4374m		
			7.860m	N3° 47' 09"W
L5E	984,361.2888m	884,128.9184m		
			18.023m	N4° 19' 03"W
L5F	984,379.2602m	884,127.5616m		
			9.817m	N2° 24' 24"W
L5G	984,389.0682m	884,127.1494m		
			27.276m	N2° 23' 20"W
L6	984,416.3201m	884,126.0125m		
			11.495m	N59° 14' 59"W
L6A	984,422.1976m	884,116.1334m		
			11.881m	N64° 51' 15"W
L6B	984,427.2459m	884,105.3788m		
			0.951m	N47° 50' 20"W
L6C	984,427.8841m	884,104.6740m		
			22.863m	N65° 21' 12"W
L7	984,437.4184m	884,083.8940m		
			7.821m	S9° 17' 30"W
L7A	984,429.6999m	884,082.6312m		
			6.862m	S19° 35' 29"W
L7B	984,423.2351m	884,080.3303m		
			16.517m	N72° 53' 28"W
L7C	984,428.0942m	884,064.5444m		
			15.224m	S7° 38' 45"W
L8	984,413.0058m	884,062.5189m		
			34.446m	N76° 45' 45"W
L9	984,420.8934m	884,028.9886m		
			13.128m	N9° 27' 35"E
L9A	984,433.8427m	884,031.1462m		
			17.554m	N10° 57' 31"E
L10	984,451.0769m	884,034.4833m		
			6.631m	N71° 49' 47"W
L11	984,453.1446m	884,028.1833m		
			14.905m	S7° 11' 04"W
L11A	984,438.3563m	884,026.3192m		
			43.888m	S3° 17' 54"W
L12	984,394.5415m	884,023.7941m		
			4.443m	S80° 33' 58"W
L12A	984,393.8133m	884,019.4115m		
			16.426m	N83° 43' 57"W
L12B	984,395.6066m	884,003.0832m		
			6.600m	N72° 16' 08"W
L12C	984,397.6166m	883,996.7968m		
			6.707m	N72° 32' 04"W
L12D	984,399.6297m	883,990.3986m		
			11.563m	N61° 59' 57"W
L12E	984,405.0584m	883,980.1891m		
			10.388m	N67° 26' 18"W
L13	984,409.0442m	883,970.5957m		
			6.224m	N17° 08' 00"W
L13A	984,414.9918m	883,968.7622m		
			0.278m	N13° 31' 20"E
L13B	984,415.2625m	883,968.8273m		
			2.396m	N7° 28' 56"W
L13C	984,417.6381m	883,968.5153m		
			13.151m	N10° 14' 45"W

CUADRO DE COORDENADAS LINDERO

Numero	Norte	Este	Distancia	Direccion
L14	984,430.5790m	883,966.1762m		
			14.221m	N89° 28' 59"W
L14A	984,430.7073m	883,951.9553m		
			11.323m	N85° 45' 53"W
L15	984,431.5435m	883,940.6635m		
			2.505m	N3° 32' 09"W
L15A	984,434.0439m	883,940.5090m		
			11.247m	N6° 31' 24"E
L15B	984,445.2184m	883,941.7868m		
			17.030m	N3° 23' 32"E
L16	984,462.2187m	883,942.7945m		
			4.232m	S85° 09' 44"W
L16A	984,461.8618m	883,938.5777m		
			14.625m	S83° 35' 42"W
L16B	984,460.2303m	883,924.0439m		
			4.557m	S74° 07' 15"W
L16C	984,458.9834m	883,919.6606m		
			3.926m	S67° 11' 48"W
L16D	984,457.4619m	883,916.0417m		
			17.907m	S69° 54' 38"W
L16E	984,451.3112m	883,899.2246m		
			4.008m	S60° 56' 39"W
L16F	984,449.3645m	883,895.7207m		
			10.653m	S59° 12' 41"W
L16G	984,443.9117m	883,886.5694m		
			16.214m	S59° 26' 31"W
L17	984,435.6682m	883,872.6071m		
			12.592m	S32° 30' 01"E
L17A	984,425.0485m	883,879.3727m		
			0.581m	S73° 45' 58"W
L17B	984,424.8860m	883,878.8146m		
			17.701m	S28° 25' 27"E
L17C	984,409.3190m	883,887.2401m		
			7.374m	S28° 35' 15"E
L17D	984,402.8443m	883,890.7684m		
			25.779m	S23° 11' 30"E
L18	984,379.1481m	883,900.9205m		
			15.763m	S46° 07' 46"W
L18A	984,368.2241m	883,889.5571m		
			7.250m	S45° 51' 44"W
L18B	984,363.1756m	883,884.3543m		
			16.505m	S53° 34' 55"W
L18C	984,353.3770m	883,871.0726m		
			12.595m	S65° 50' 57"W
L18D	984,348.2239m	883,859.5801m		
			4.821m	S60° 53' 43"W
L18E	984,345.8788m	883,855.3676m		
			12.973m	S71° 20' 32"W
L18F	984,341.7285m	883,843.0763m		
			0.028m	S53° 52' 02"W
L18G	984,341.7120m	883,843.0537m		
			9.578m	S65° 47' 49"W
L18H	984,337.7853m	883,834.3176m		
			18.167m	S62° 08' 28"W
L18I	984,329.2959m	883,818.2561m		
			9.408m	S73° 14' 12"W
L18J	984,326.5824m	883,809.2478m		
			0.724m	S87° 03' 49"W
L18K	984,326.5453m	883,808.5245m		
			2.147m	N21° 43' 27"W
L18L	984,328.5401m	883,807.7297m		
			13.425m	S74° 31' 23"W
L18M	984,324.9577m	883,794.7917m		
			9.755m	S77° 17' 21"W
L18N	984,322.8112m	883,785.2754m		
			21.307m	S79° 16' 45"W
L19	984,318.8476m	883,764.3403m		
			7.735m	S17° 52' 13"E
L19A	984,311.4854m	883,766.7140m		
			14.583m	S28° 52' 02"E
L19B	984,298.7145m	883,773.7544m		
			17.663m	S30° 15' 09"E
L19C	984,283.4567m	883,782.6534m		
			17.208m	S29° 50' 41"E
L19D	984,268.5309m	883,791.2170m		
			9.611m	S30° 43' 20"E
L19E	984,260.2690m	883,796.1269m		
			6.378m	S28° 55' 36"E
L19F	984,254.6867m	883,799.2119m		
			4.816m	S31° 22' 35"E
L19G	984,250.5746m	883,801.7196m		
			11.589m	S30° 35' 51"E
L19H	984,240.5996m	883,807.6182m		
			22.237m	S29° 18' 28"E
L19I	984,221.2090m	883,818.5032m		
			24.204m	S29° 09' 12"E
L19J	984,200.0710m	883,830.2943m		
			22.545m	S30° 07' 31"E
L19K	984,180.5715m	883,841.6093m		
			47.985m	S30° 29' 47"E
L19L	984,139.2244m	883,865.9610m		
			23.591m	S28° 55' 30"E
L19M	984,118.5761m	883,877.3712m		
			20.390m	S31° 48' 32"E
L19N	984,101.2485m	883,888.1185m		
			20.676m	S31° 07' 03"E
L19O	984,083.5473m	883,898.8039m		
			14.693m	S28° 52' 56"E
L19P	984,070.6817m	883,905.9009m		
			16.032m	S29° 10' 26"E
L19Q	984,056.6838m	883,913.7157m		
			8.961m	S29° 15' 01"E
L19R	984,048.8657m	883,918.0941m		
			21.692m	S28° 57' 57"E
L19S	984,029.8870m	883,928.5994m		
			20.985m	S27° 51' 41"E
L19T	984,011.3343m	883,938.4065m		
			17.896m	S27° 51' 41"E
L20	983,995.5129m	883,946.7698m		

LOTE EL RECUERDO

CUADRO DE COORDENADAS

Numero	Norte	Este	Distancia	Direccion
L5.2	984,089.5861m	884,152.1400m		
			11.197m	N67° 40' 01"E
L23a	984,093.8410m	884,162.4974m		
			10.569m	N76° 14' 02"E
L23b	984,096.3560m	884,172.7629m		
			14.764m	N67° 49' 16"E
L1	984,101.9293m	884,186.4342m		
			6.202m	N72° 03' 56"E
L1a	984,103.8390m	884,192.3346m		
			14.114m	N85° 27' 11"E
L1b	984,104.9579m	884,206.4045m		
			10.358m	N86° 37' 58"E
L1c	984,105.5663m	884,216.7448m		
			18.173m	N82° 25' 34"E
L1d	984,107.9616m	884,234.7593m		
			113.508m	N9° 17' 57"W
L2	984,219.9784m	884,216.4178m		
			10.252m	N73° 59' 36"W
L3	984,222.8053m	884,206.5634m		
			12.917m	N73° 10' 41"W
L4	984,226.5434m	884,194.1993m		
			55.942m	N73° 52' 35"W
L5	984,242.0790m	884,140.4576m		
			76.470m	S4° 22' 51"E
L5.1	984,165.8326m	884,146.2988m		
			76.470m	S4° 22' 51"E
L5.2	984,089.5861m	884,152.1400m		

CONSTRUCTORA: COINVER

DISEÑADOR: CAMILO SANTAMARIA Arquitectura - Urbanismo

ARQUITECTO DISEÑADOR: ARQ. CAMILO SANTAMARIA G. Matricula Profesional 2570026533CND

PROPIETARIO: LUIS EDUARDO ORTIZ TOLEDO CC 17.634.551 DE IBAGUE

REVISA:

OBSERVACIONES:

PROYECTO: PLAN PARCIAL EL CANELO Ibagué - Tolima

CONTIENE: Plano Topográfico Lote El Canelo-El Recuerdo

ESCALA: 1:1250

FECHA ELABORACION: Diciembre, 2015

AREA POT: SUELO DE EXPANSIÓN URBANA

MATRICULA INMOBILIARIA EL CANELO: 350-74174
CEDULA CATASTRAL EL CANELO: 00.01.001.0048.000
MATRICULA INMOBILIARIA ELRECUERDO: 350-89172
CEDULA CATASTRAL EL RECUERDO: 00.01.001.0237.000

FECHA RADICACION: Noviembre, 2015

MODIFICACIONES:

FECHA (dd-mm-aaaa):	DESCRIPCIÓN

ALCALDÍA DE IBAGUÉ
SECRETARÍA DE PLANEACIÓN
RADICACIÓN No.
APROBACIÓN:
FECHA
APROBACIÓN RESOLUCIÓN No. 1000-1022
FECHA 29 SEP 2016
TIEMPO
FIRMA

CONTROL DE DOCUMENTO: 00

ARCHIVO DIGITAL: PLANOS D1-D2-D3.dwg

Alcaldía de Ibagué

PLANO NÚMERO: D - 03

NÚMERO DE PLANOS: 17