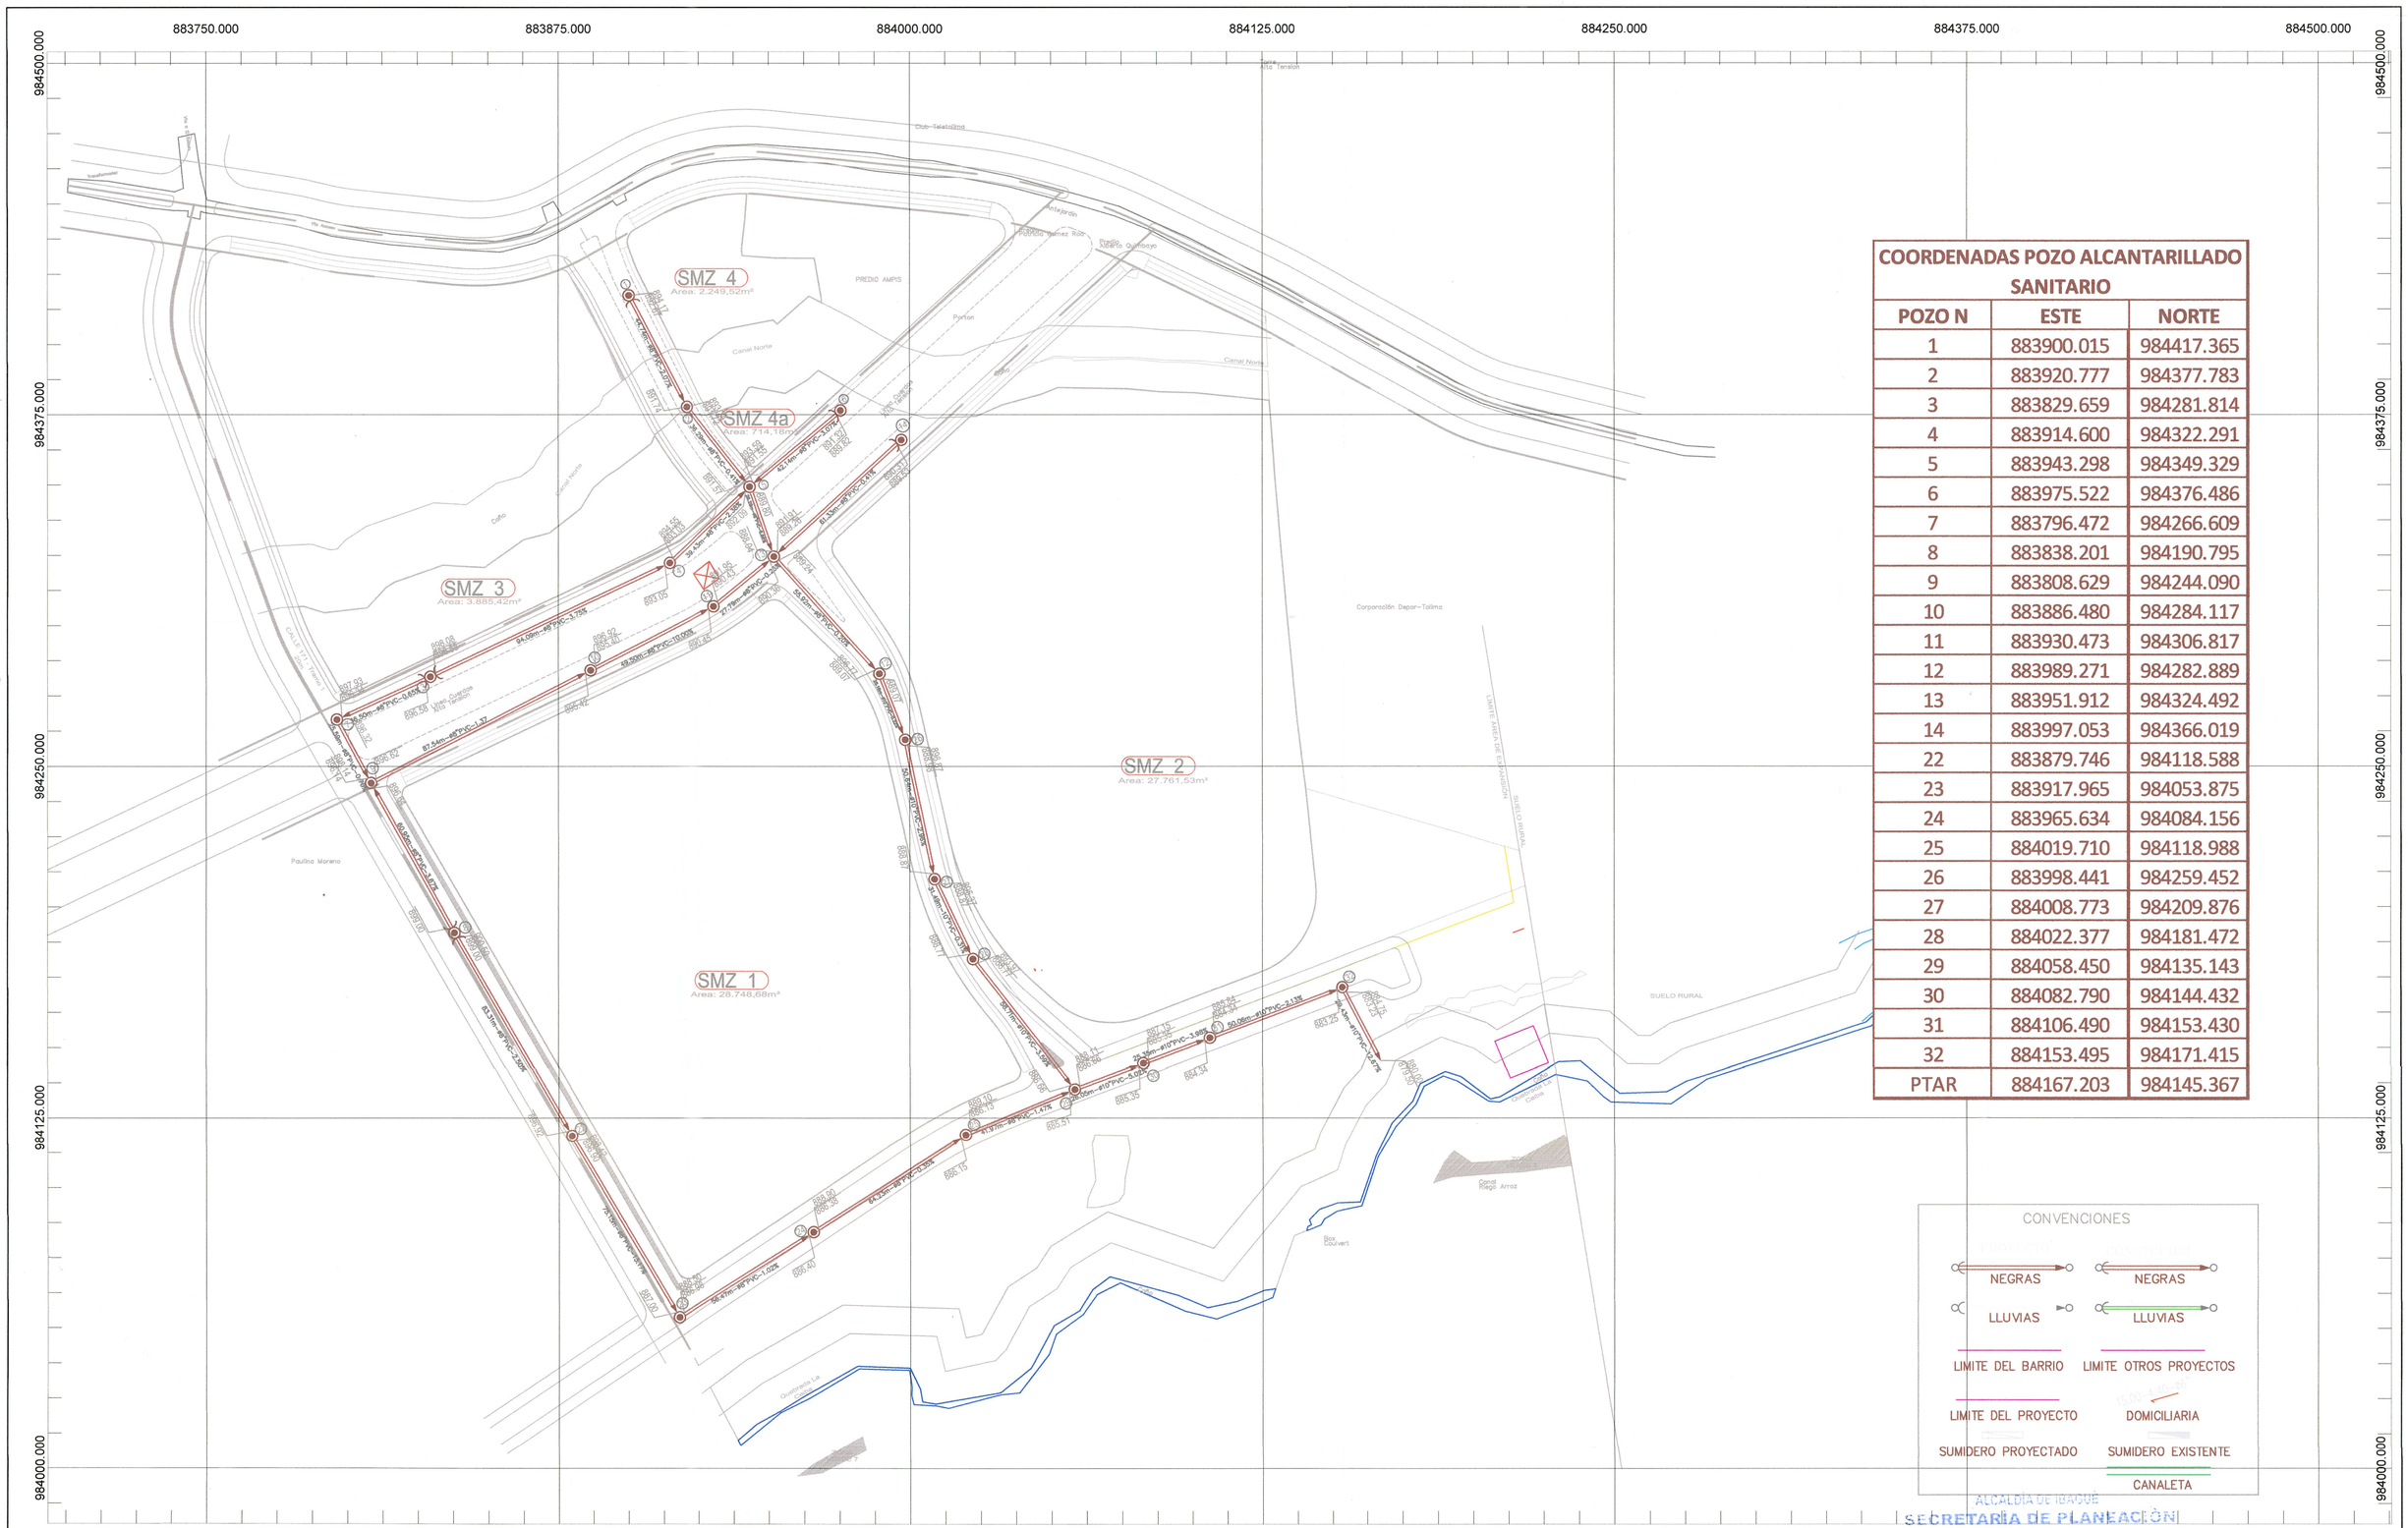


COORDENADAS POZO ALCANTARILLADO SANITARIO		
POZO N	ESTE	NORTE
1	883900.015	984417.365
2	883920.777	984377.783
3	883829.659	984281.814
4	883914.600	984322.291
5	883943.298	984349.329
6	883975.522	984376.486
7	883796.472	984266.609
8	883838.201	984190.795
9	883808.629	984244.090
10	883886.480	984284.117
11	883930.473	984306.817
12	883989.271	984282.889
13	883951.912	984324.492
14	883997.053	984366.019
22	883879.746	984118.588
23	883917.965	984053.875
24	883965.634	984084.156
25	884019.710	984118.988
26	883998.441	984259.452
27	884008.773	984209.876
28	884022.377	984181.472
29	884058.450	984135.143
30	884082.790	984144.432
31	884106.490	984153.430
32	884153.495	984171.415
PTAR	884167.203	984145.367

CONVENCIONES

NEGRAS	NEGRAS
LLUVIAS	LLUVIAS
LIMITE DEL BARRIO	LIMITE OTROS PROYECTOS
LIMITE DEL PROYECTO	DOMICILIARIA
SUMIDERO PROYECTADO	SUMIDERO EXISTENTE
	CANALETA

ALCALDÍA DE IBAGUÉ
SECRETARÍA DE PLANEACIÓN
RADICACIÓN

CONSTRUCTORA: COINVER CONSTRUCCIÓN, INGENIERÍA E INVERSIONES

DISEÑADOR: CAMILO SANTAMARIA Arquitectura - Urbanismo

ARQUITECTO DISEÑADOR: ARQ. CAMILO SANTAMARIA G. Matrícula Profesional 2570026533CND

PROPIETARIO: EDUARDO ORTIZ TOLEDO C.C. 93.434.551 DE IBAGUE

REVISA:

OBSERVACIONES:

PROYECTO: PLAN PARCIAL EL CANELO Ibagué - Tolima

CONTIENE: RED GENERAL ALCANTARILLADO SANITARIO

ESCALA: 1:1250

FECHA ELABORACION: Diciembre, 2015

AREA POT: SUELO DE EXPANSIÓN URBANA

MATRICULA INMOBILIARIA EL CANELO: 350-74174
CEDULA CATASTRAL EL CANELO: 00-01-0001-0648-000
MATRICULA INMOBILIARIA EL RECUERDO: 350-69172
CEDULA CATASTRAL EL RECUERDO: 00-01-0001-0647-000

FECHA RADICACION: Noviembre, 2015

MODIFICACIONES:

FECHA (dd-mm-aaaa):	DESCRIPCIÓN

FECHA
APROBACIÓN: APROBACIÓN RESOLUCION No. 1000-1022
FECHA 29 SEP 2016
TIEMPO
FIRMA

CONTROL DE DOCUMENTO: 00

ARCHIVO DIGITAL: PLANO PLANO

PLANO NÚMERO: F - 08

NÚMERO DE PLANOS: 01