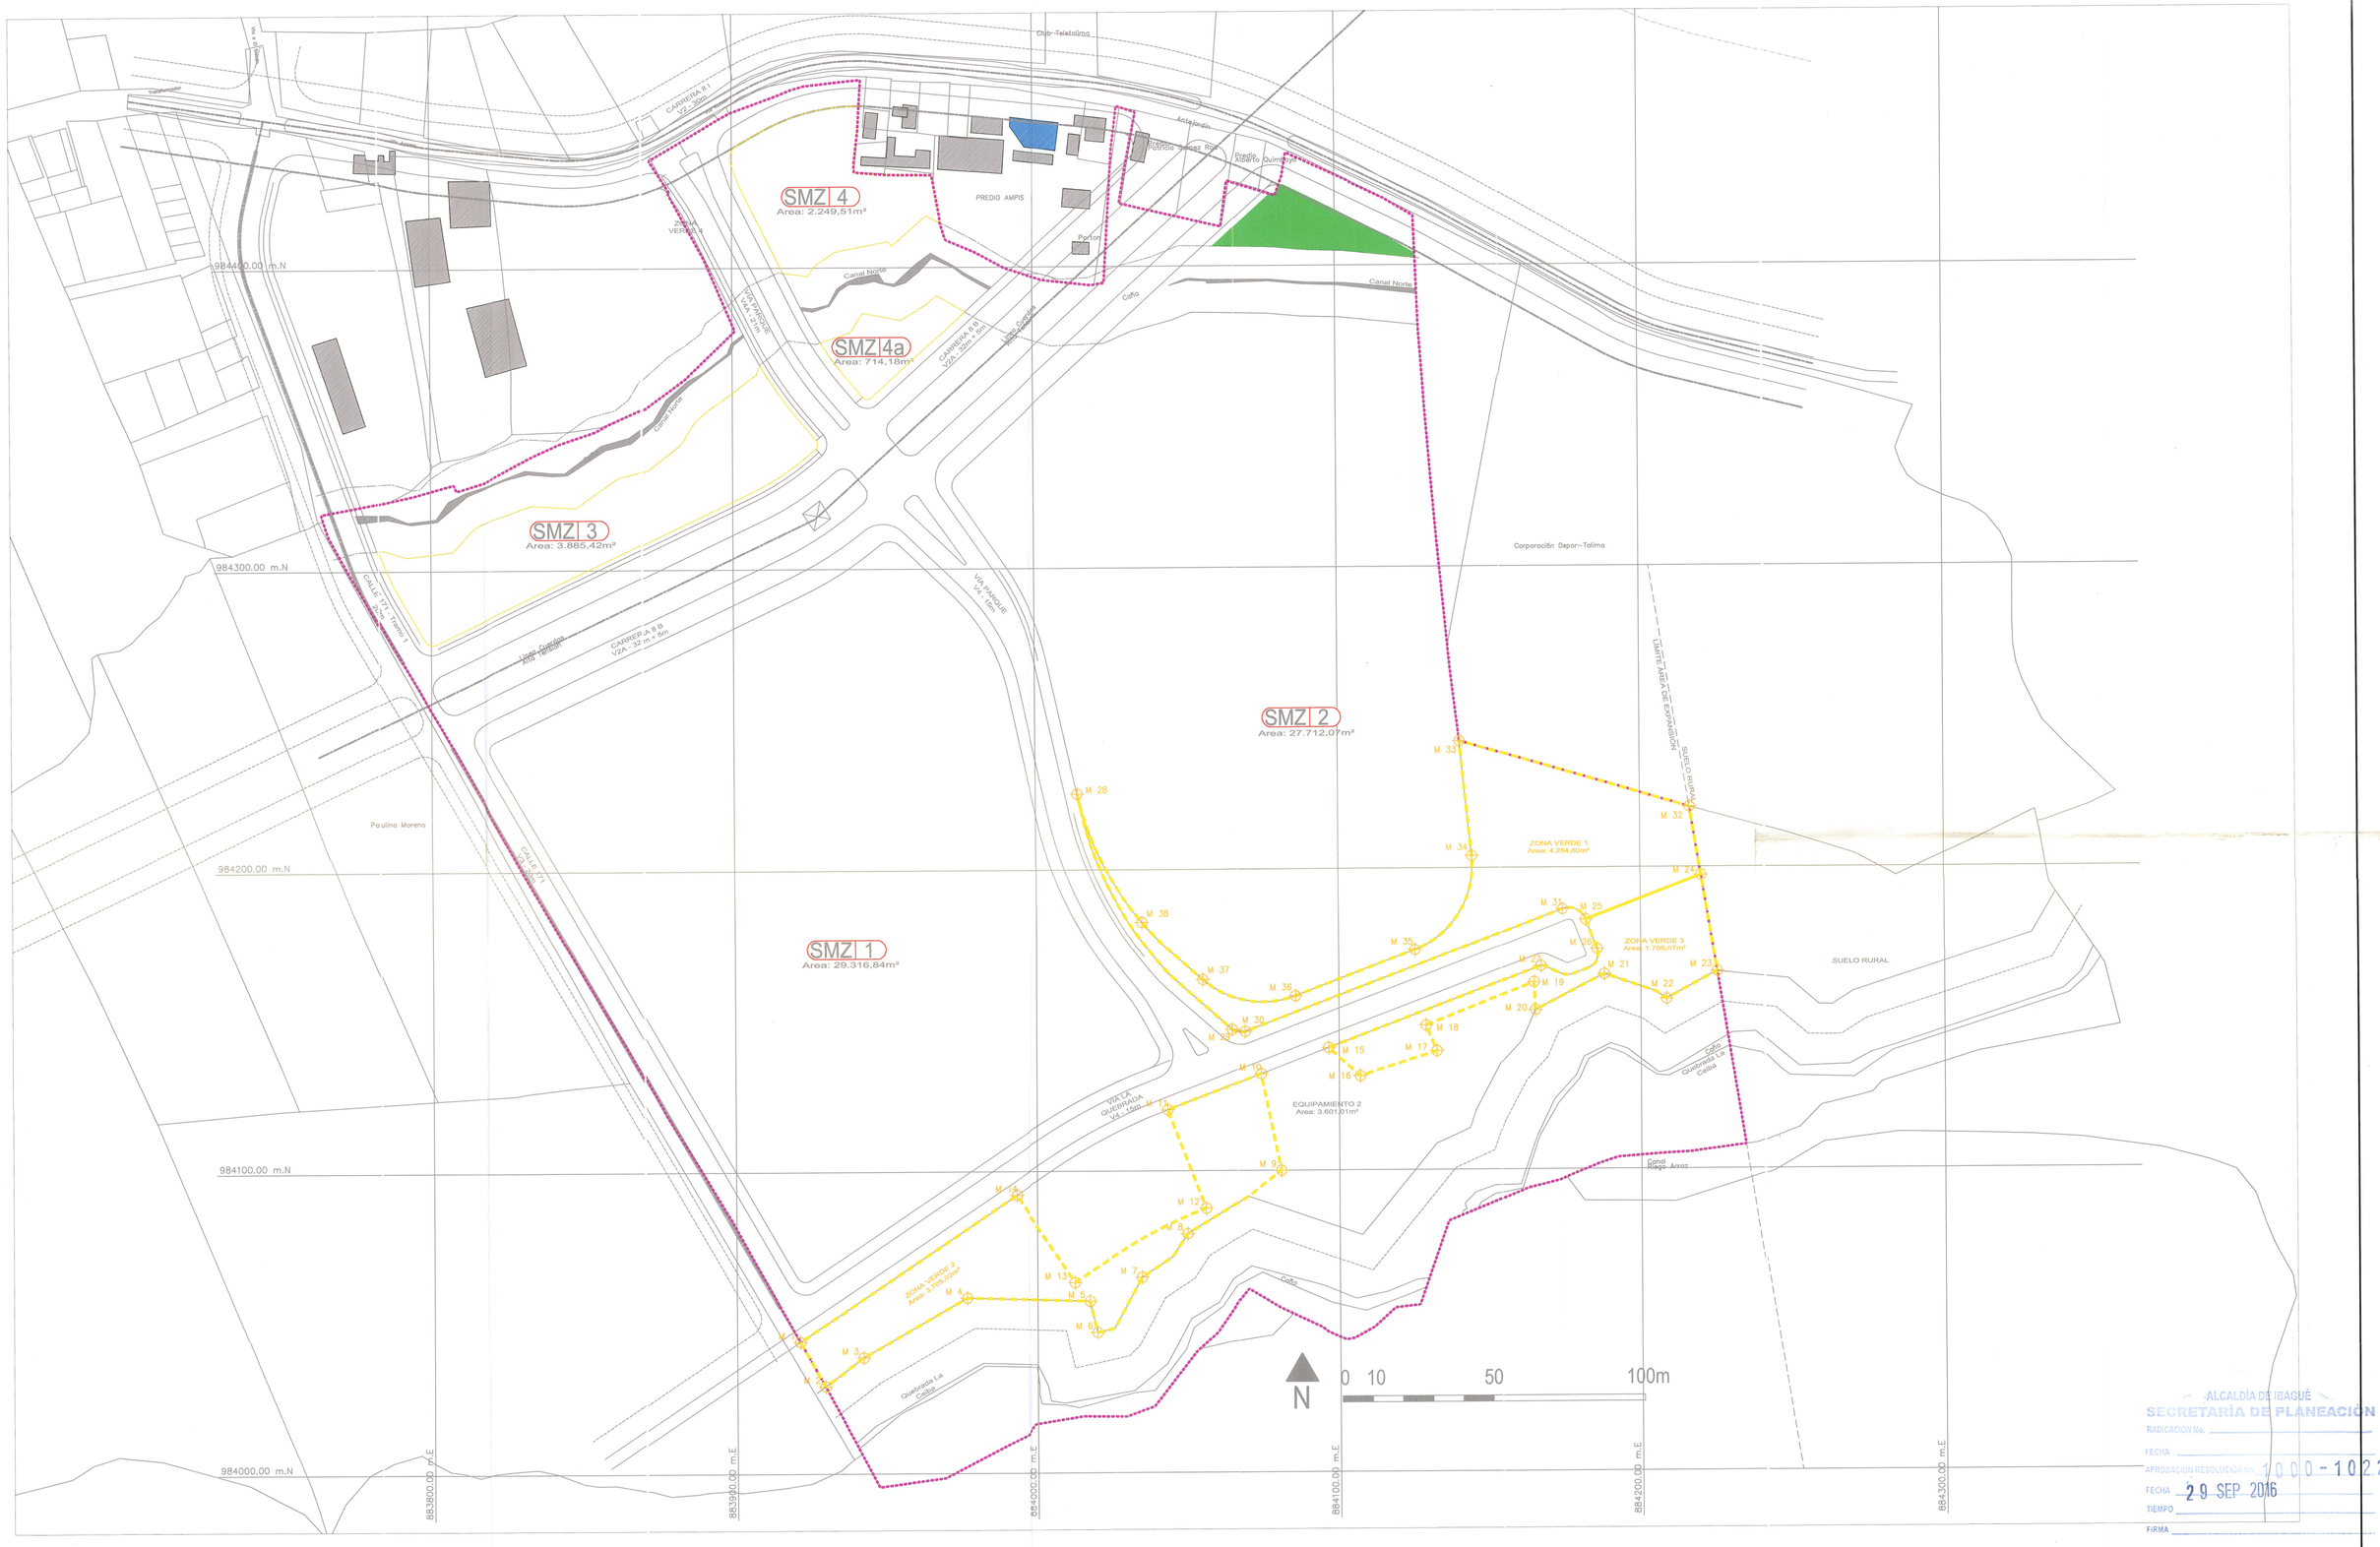


ALCALDÍA DE IBAGUÉ
SECRETARÍA DE PLANEACIÓN
RADICACIÓN No: _____
FECHA _____
APROBACIÓN RESOLUCIÓN No: 1000-1022
FECHA 29 SEP 2016
TIEMPO _____
FIRMA _____

CONSTRUCTORA:
COINVER
CONSTRUCCIÓN, INGENIERÍA E INVERSIONES

DISEÑADOR:
CAMILO SANTAMARIA
Arquitectura - Urbanismo

ARQUITECTO DISEÑADOR:
ARQ.CAMILO SANTAMARIA G.
Matrícula Profesional 2570026533CND

PROPIETARIO:
LUIS EDUARDO ORTIZ TOLEDO

REVISA:

OBSERVACIONES:

PROYECTO:
EL CANELO
Ibague - Tolima

CONTIENE:
PROPUESTA GENERAL
DISEÑO URBANO OPCIÓN 2

ESCALA: 1:1000

FECHA ELABORACION: Nov, 2015

AREA POT:
AREA DE EXPANSION URBANA

MAT. INMOBILIARIA: 000000000
CEDULA CATASTRAL: 00000000000000

FECHA RADICACION: Septiembre, 2015

MODIFICACIONES:

FECHA (dd-mm-aaaa)	DESCRIPCIÓN	FECHA (dd-mm-aaaa)	DESCRIPCIÓN

CONTROL DE DOCUMENTO: 00

PLANO NÚMERO: U-01

ARCHIVO DIGITAL: Mojones R2.dwg

NÚMERO DE PLANOS: 00