


CONVENCIONES


- Linea Lindero
- Linea Imaginaria
- Drenaje
- Cerca
- Via
- Poste
- Zona de expasion

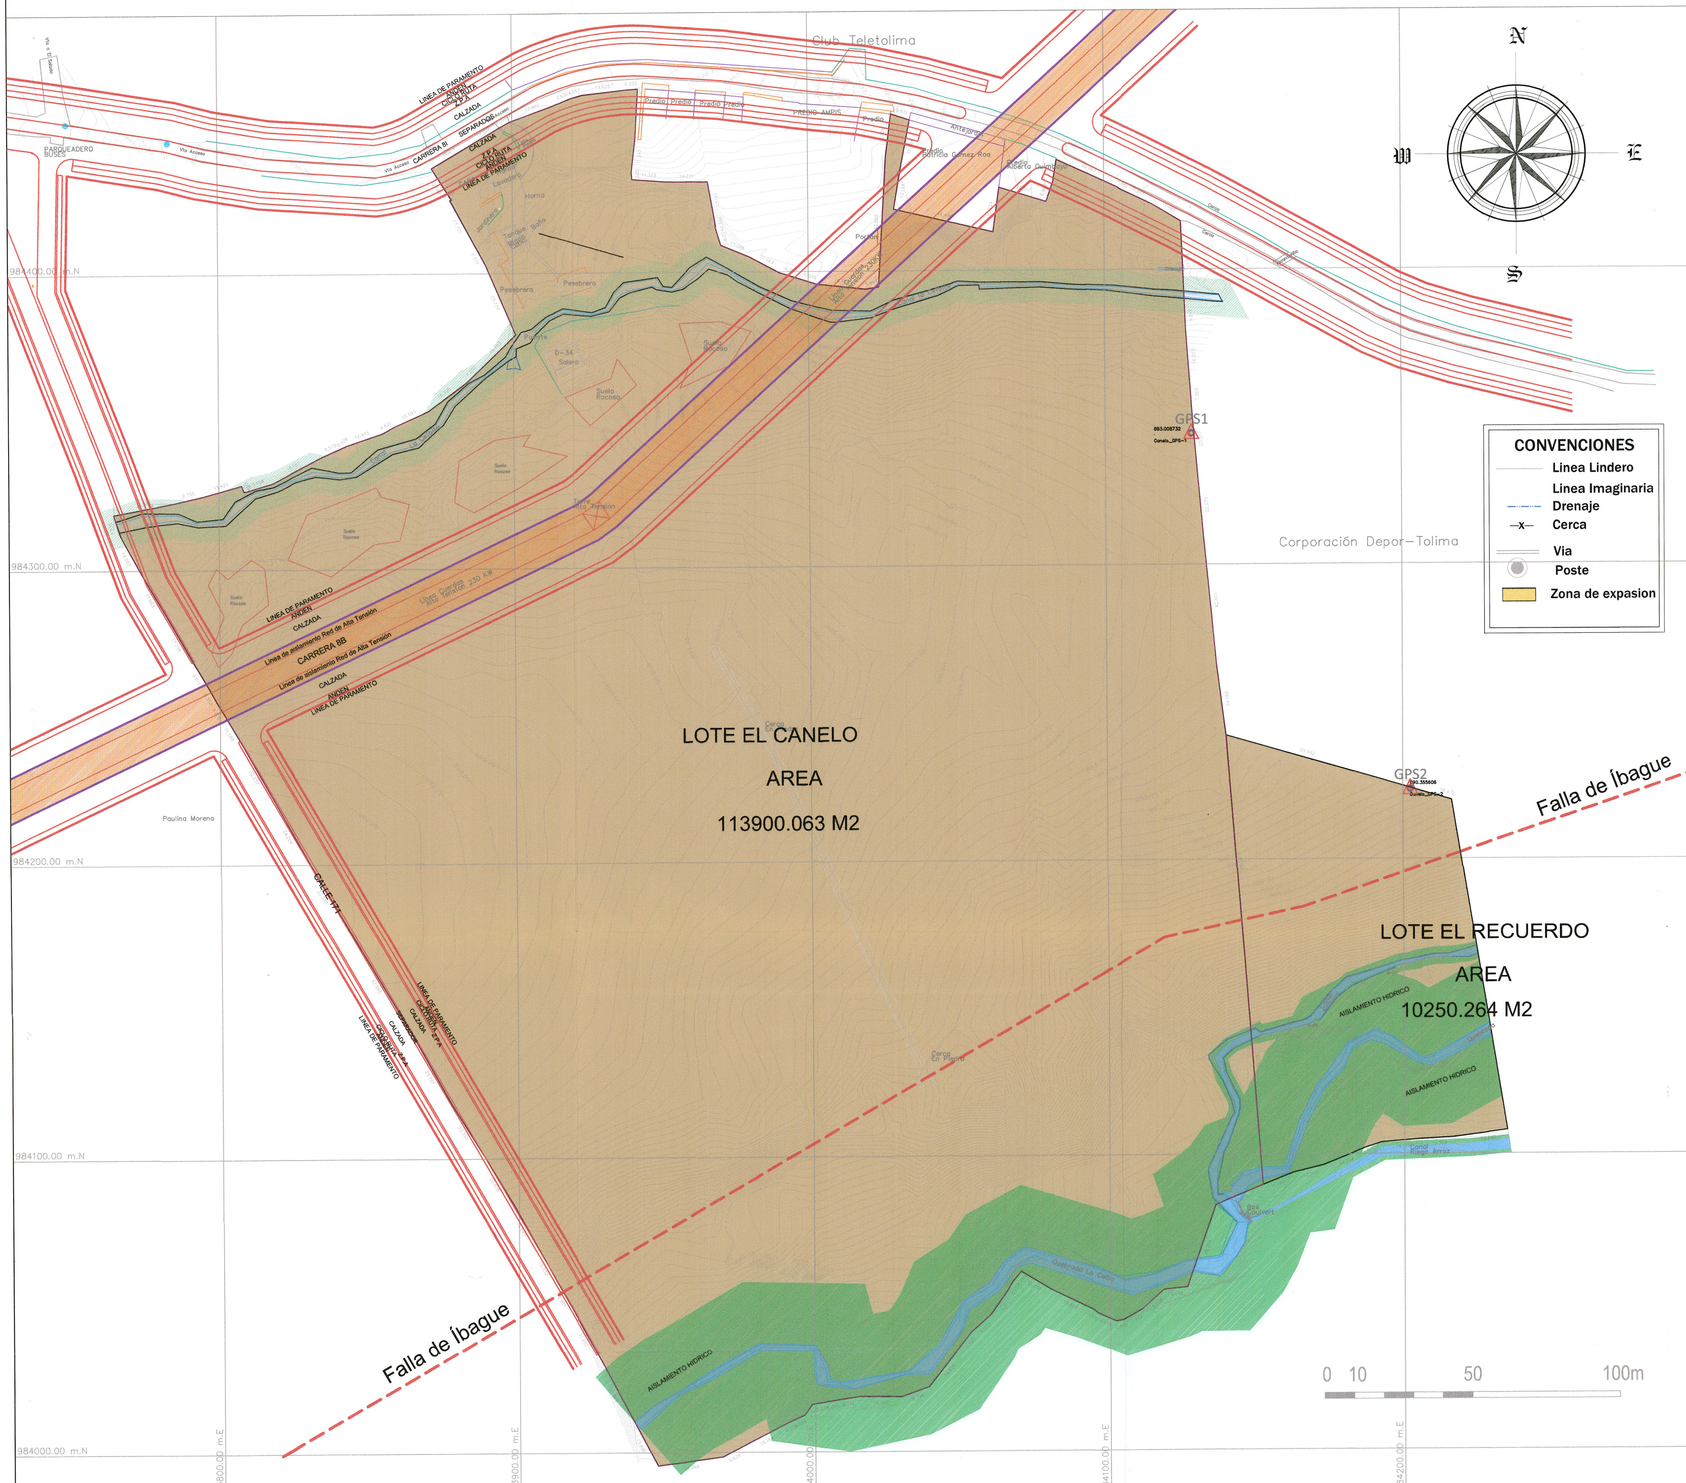


LOCALOZACION

ESCALA 1:7500

ESCALA __ 1:250

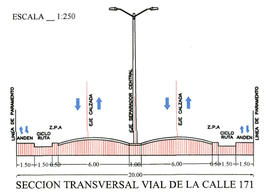


SECCION TRANSVERSAL VIAL DE LA CALLE 171

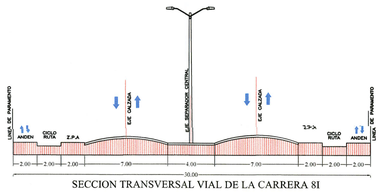

SECCION TRANSVERSAL VIAL DE LA CARRERA 8I

ESCALA __ 1:250

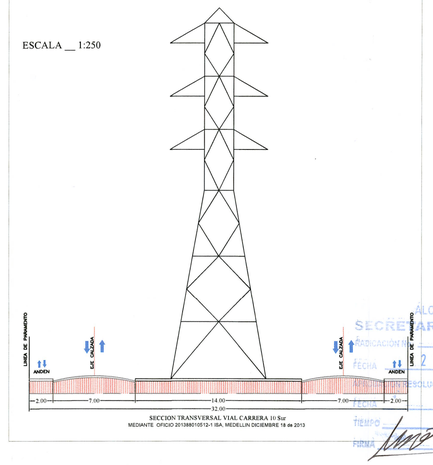

SECCION TRANSVERSAL VIAL CARRERA 10 Sur
MEDIANTE OFICIO 20156601051Q-1 IBA. MEDELLIN DICIEMBRE 16 de 2013

ALCALDÍA DE IBAGUÉ
SECRETARÍA DE PLANEACIÓN
RADICACIÓN No.
FECHA 29 SEP 2016
RESOLUCIÓN No. 1000-1022
FOLIOS
TIEMPO
FIRMA

CONSTRUCTORA: COINVER CONSTRUCCION, INGENIERIA E INVERSIONES

LEVANTAMIENTO TOPOGRAFICO

LEVANTÓ: ALCIADES GUZMAN CORTAZAR
ING. FORESTAL TP. 14557 MINAGRICULTURA
ING. CIVIL MP. 7020227064 TLM

PROPIETARIO: PP ING. EDUARDO ORTIZ TOLEDO

REVISA:

OBSERVACIONES:

PROYECTO: PLAN PARCIAL EL CANELO
Ibague - Tolima

AREA POT: AREA DE EXPANSION URBANA EL PAIS

CONTIENE: LEVANTAMIENTO TOPOGRAFICO EN SUELO DE EXPANCION

CEDULA CATASTRAL: 00010001048000

ESCALA: 1:1000

FECHA ELABORACION: Enero, 2016

FECHA RADICACION:

MODIFICACIONES:

FECHA (dd-mm-aaaa):	DESCRIPCIÓN	FECHA (dd-mm-aaaa):	DESCRIPCIÓN

CONTROL DE DOCUMENTO: 00

PLANO NÚMERO: TO-01

ARCHIVO DIGITAL: LOCALIZACION_TOPOGRAFIA_GENERAL_1-1000-10.dwg

PLANO: TOPOGRAFIA