
Plan Parcial Varsovia

CONECTIVIDAD VIAL

ARBELAEZ ARQUITECTOS

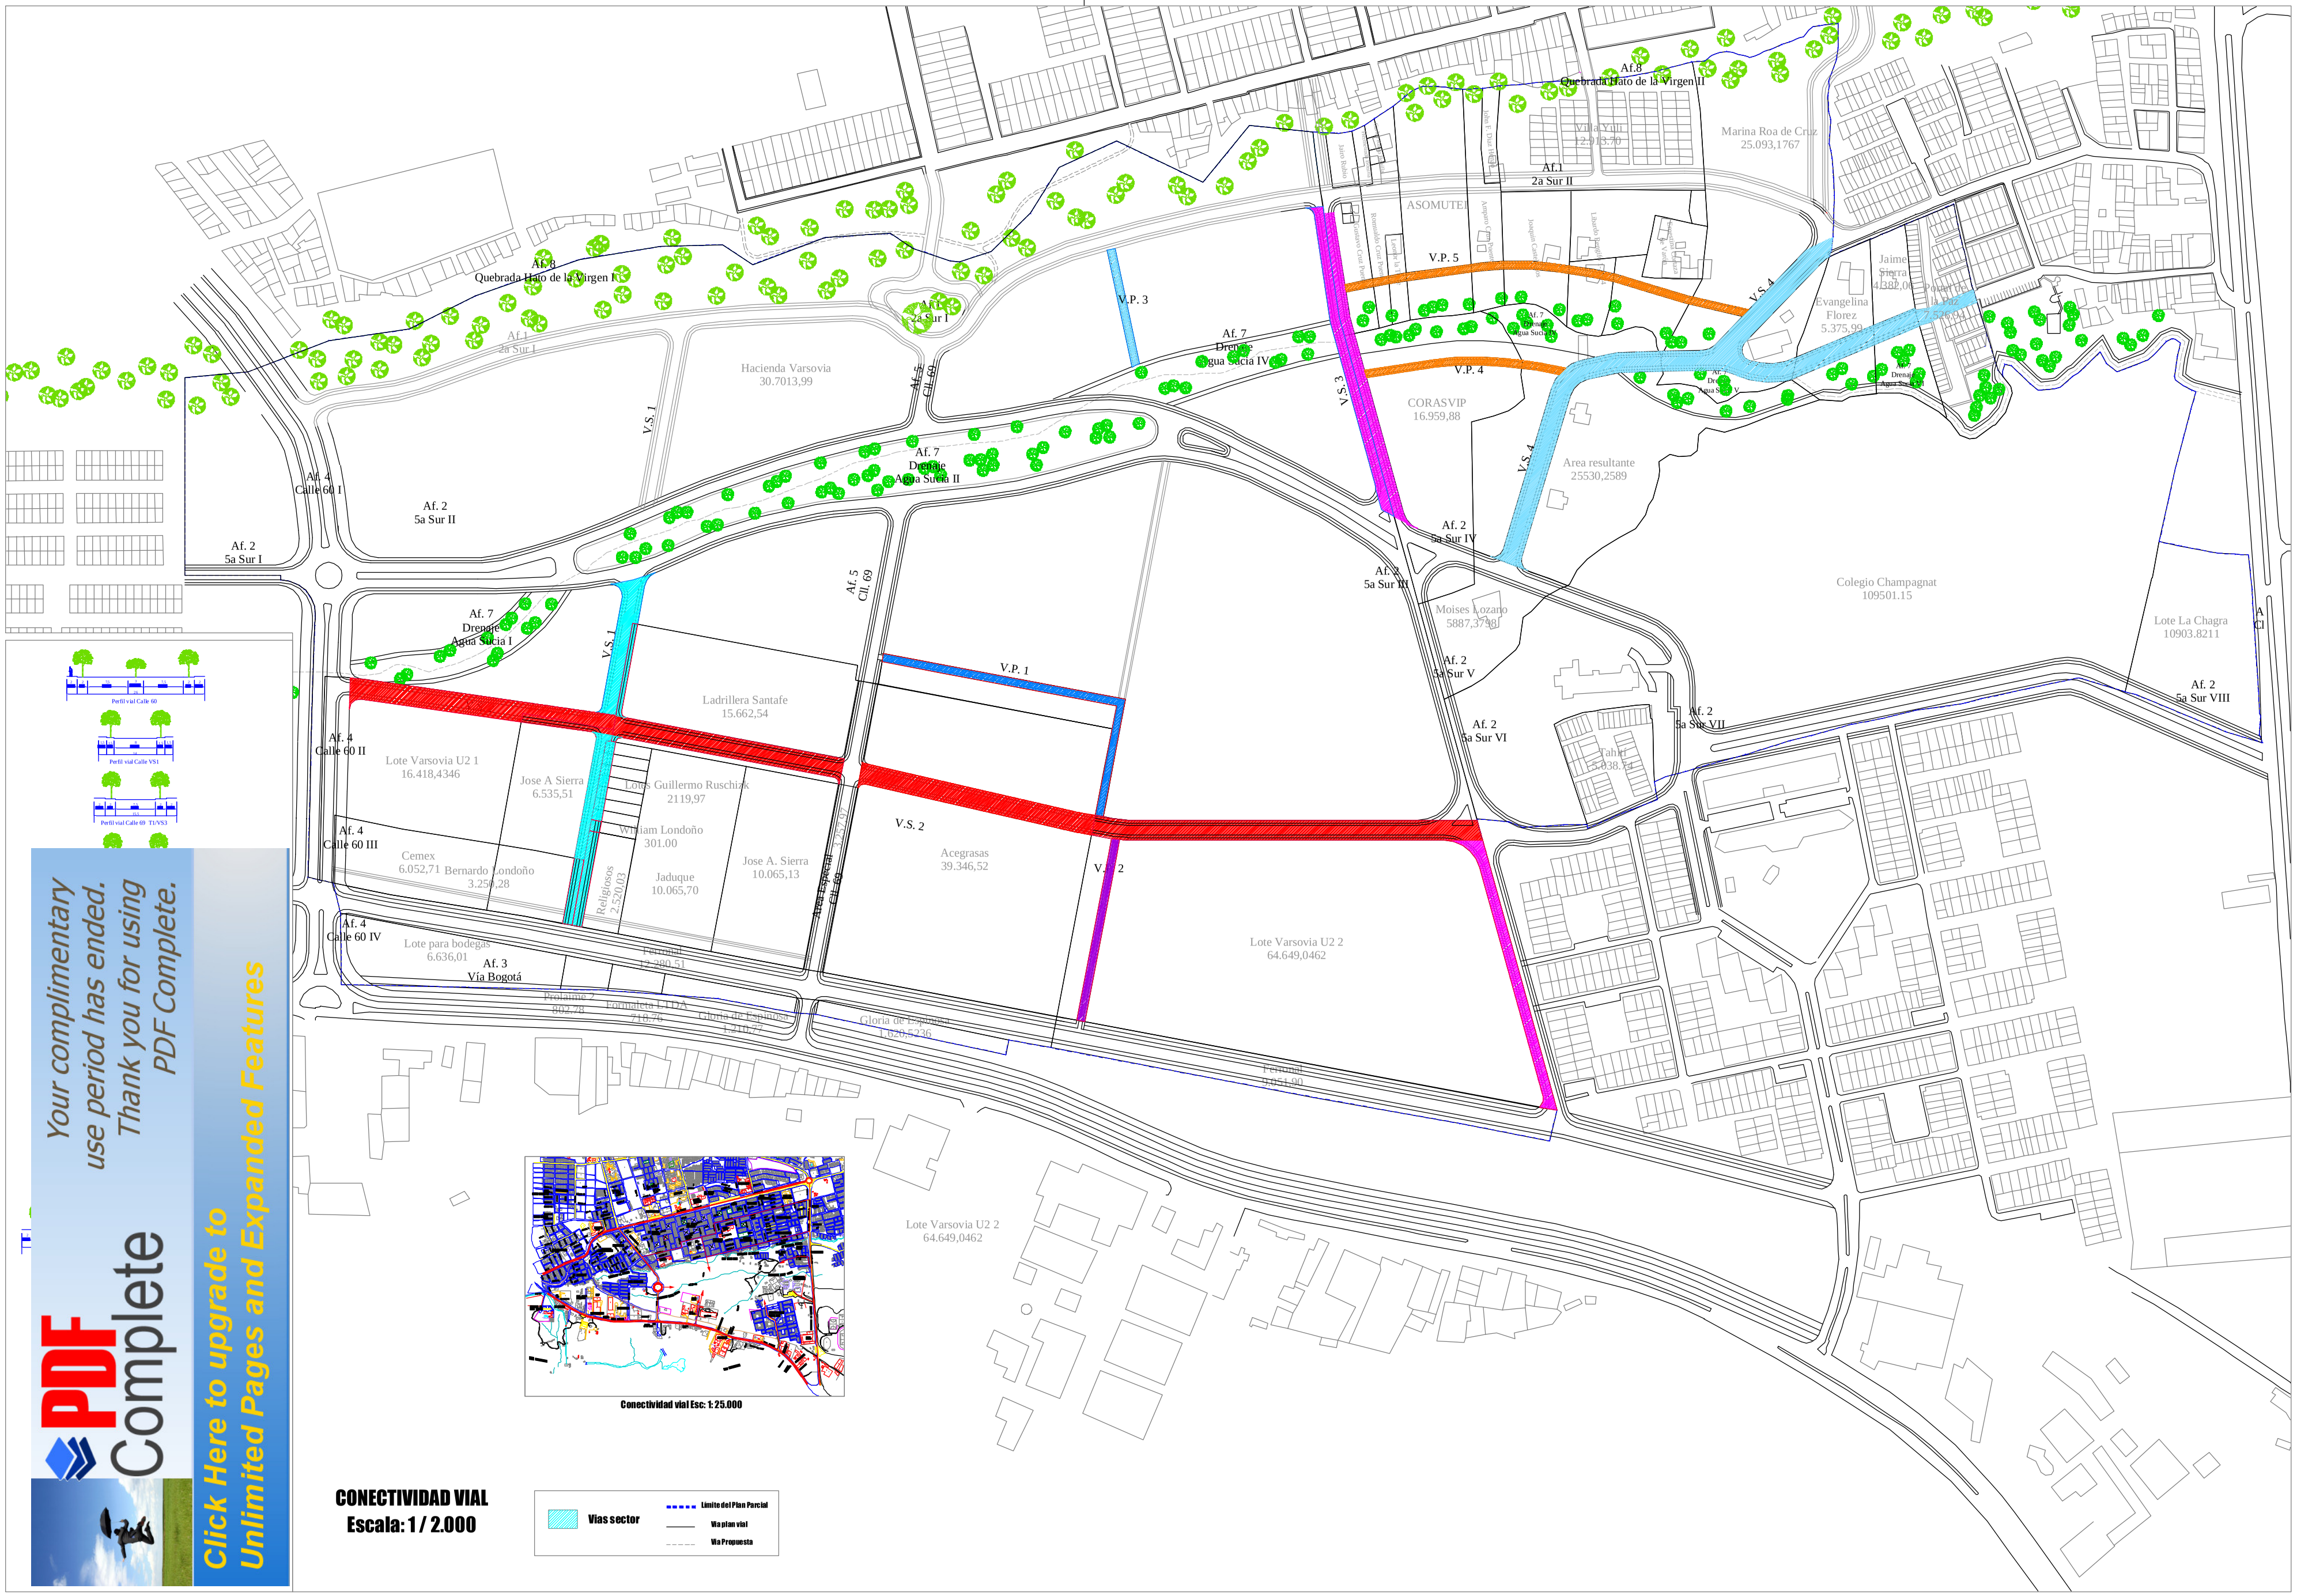

CONECTIVIDAD VIAL
Escala: 1 / 2.000

Your complimentary use period has ended. Thank you for using PDF Complete.
PDF Complete
Click Here to upgrade to Unlimited Pages and Expanded Features

Plan Parcial Varsovia

Calles 60 - 85
Cra 2a Sur - Via Bogotá
Varsovia
Ibagué - Tolima

Contiene:

Conectividad vial

Promotor:

Dario Espinosa Cuellar

V.B. Representante:

Arquitecto diseñador:

Javier Humberto Arbeláez
Mat: 25700-15353 COPNIA

Dibujado por:

Lina María Guzmán Morales

Proyecto No.: 05 008

Archivo No.: Conectividad vial.dwg v.14

Escala:	Fecha:
Indicada	Diciembre -07

Entregas.

Diseño 01-06-05.

Nota:
Las Unidades de Actuación, definirán con precisión, los límites, linderos, propietarios y catastro.

U

05de 07