

Plan Parcial Varsovia

PERFILES VIALES


CAMILO SANTAMARIA
ARQUITECTURA-URBANISMO

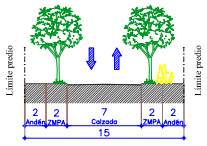


Perfil vial Calle VS1-VS2-VS3

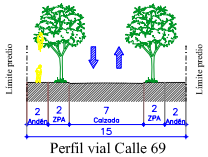


Perfil vial Calle 69

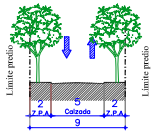


Perfil vias internas conjuntos

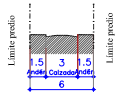


Perfil vial V.P 4 - V.P. 5

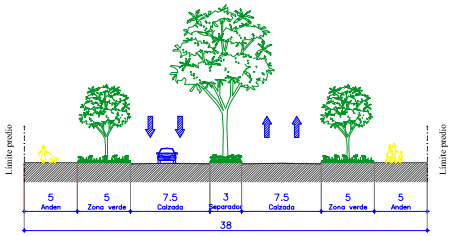


Perfil vial Calle 60

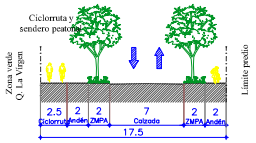


Perfil vial Cra 2 Sur

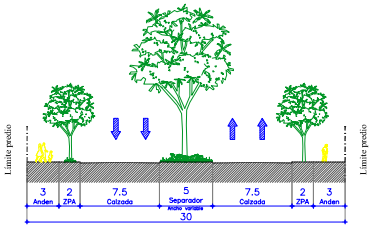


Perfil vial Cra 5 sur T2

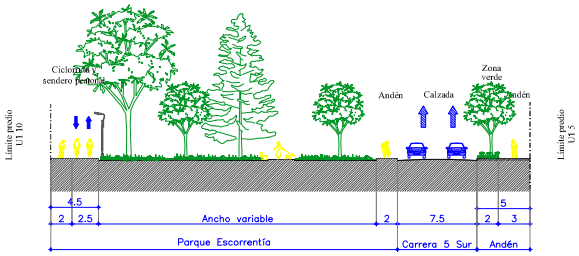


Perfil vial Cra 5 sur Zona verde hacia Champagnat

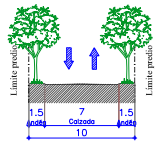


Perfil vial Calle VS4

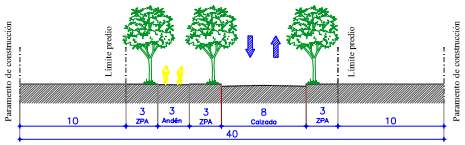

Perfil vial Vía Férrea
(Ver Nota 2)

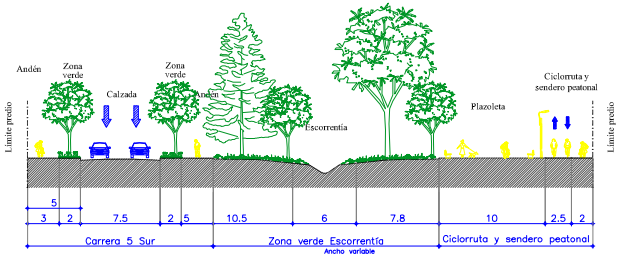

Perfil vial Cra 5 sur hacia Calle 69

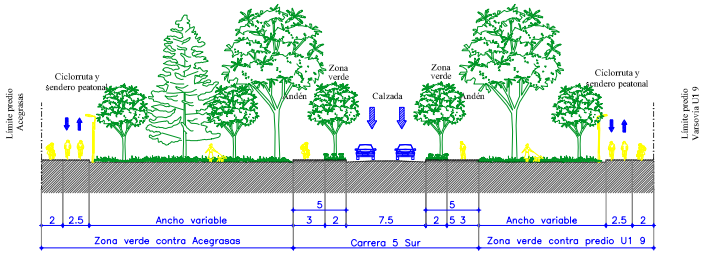

Perfil vial Cra 5 sur Zona verde
entre Acegrasas y lote Varsovia U1 9

PERFILES VIALES
Escala: 1 / 200

NOTA 1: Las zonas verdes irán protegidas por por ciclorrutas como se indica en los perfiles viales.
NOTA 2: La sección total de la vía de la línea férrea es de 40 m que deberán repartirse dentro del proceso de urbanización, marcando 20m a ambos lados desde el eje actual de la línea férrea.

Plan Parcial Varsovia

Calles 60 - 85
Cra 2a Sur - Vía Bogotá
Varsovia
Ibagué - Tolima

Contiene:
Perfiles Viales

Promotor:
Darío Espinosa Cuellar

V.B. Representante:

Arquitecto diseñador:
Camilo Santamaría
Mat. 2570026533 CND

Dibujado por:
O.L.A.

Proyecto No.:

Archivo No. :
Perfiles viales pp mod1.dwg

Escala: Indicada	Fecha: Marzo-09	Fecha: Ago-09
Fecha: Nov-09	Fecha: Feb-2010	Fecha: Mar-2010

Entregas.
Diseño 01-06-05.

Nota:
Las Unidades de Actuación, definirán con precisión, los límites, linderos, propietarios y catastro.

U
06 de 08