
Plan Parcial Varsovia

ZONAS DE CESIONES VERDES Y EQUIPAMIENTOS

CAMILO SANTAMARIA
ARQUITECTURA-URBANISMO

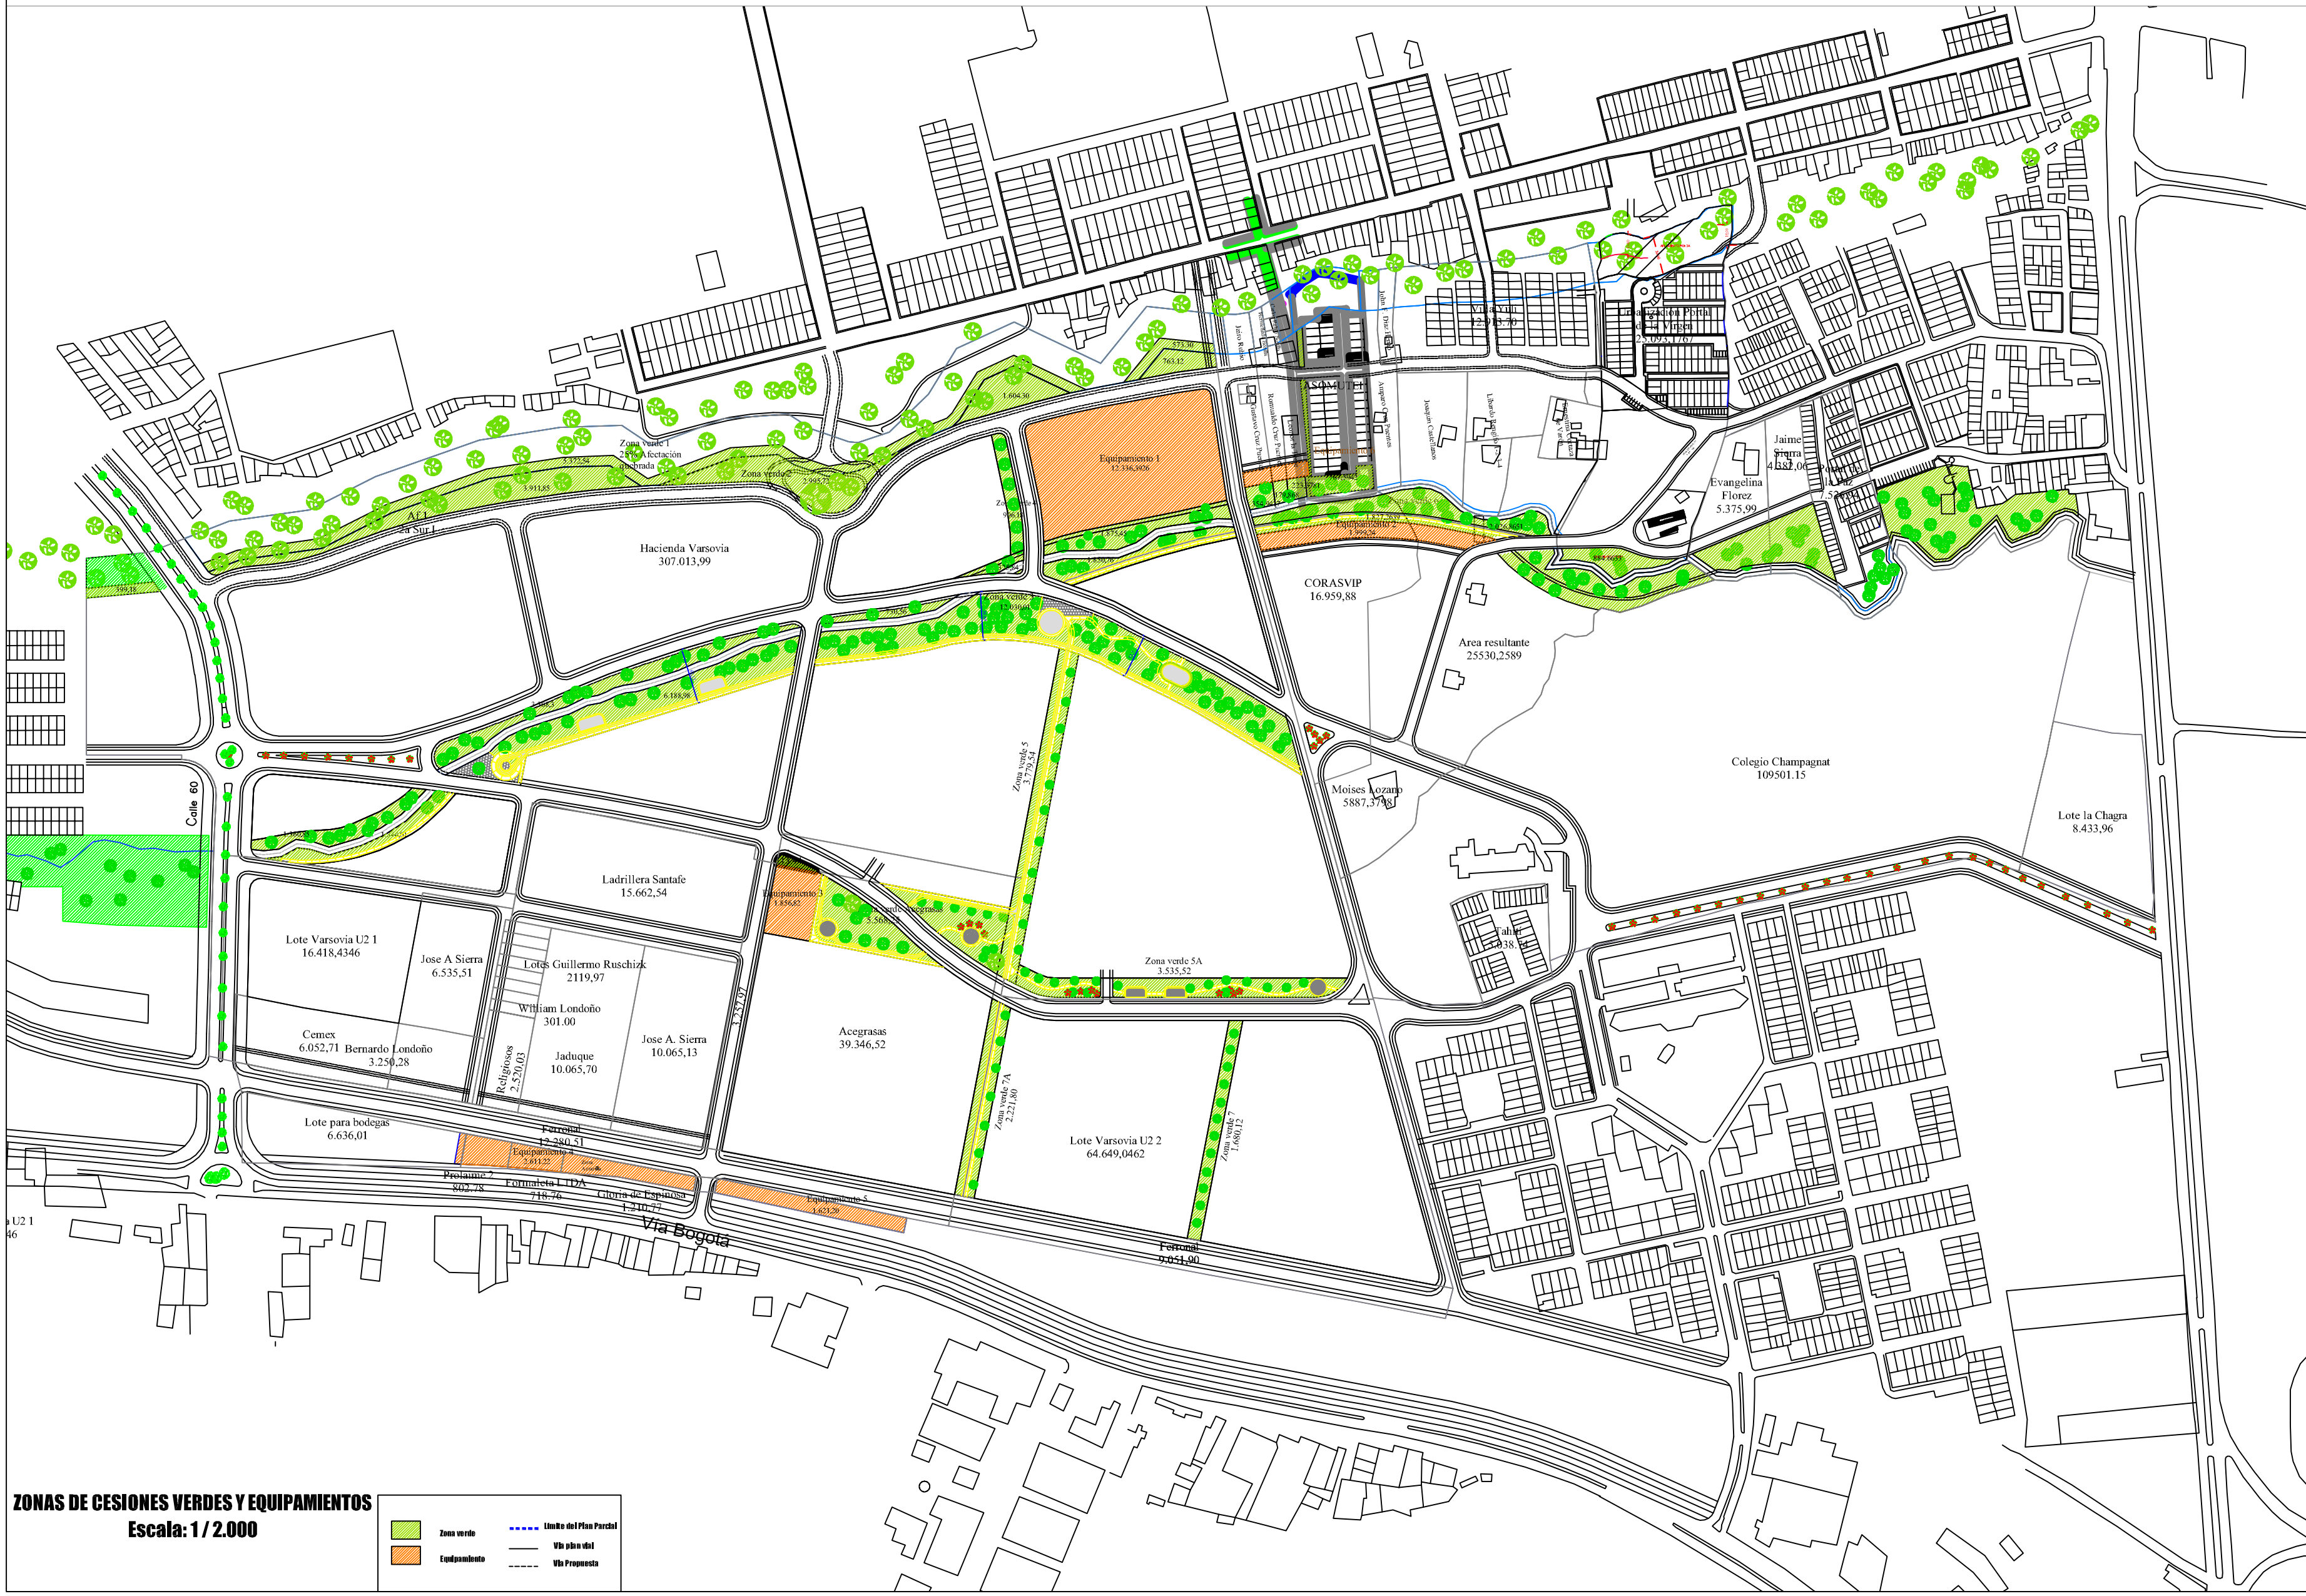

ZONAS DE CESIONES VERDES Y EQUIPAMIENTOS
Escala: 1 / 2.000

Plan Parcial Varsovia

Calles 60 - 85
Cra 2a Sur - Via Bogotá
Varsovia
Ibagué - Tolima

Contiene:
Zonas de cesiones verdes y equipamientos

Promotor:
Dario Espinosa Cuellar

V.B. Representante:

Arquitecto diseñador:

Camilo Santamaría
Mat: 25700265333 CND

Dibujado por:
O.J.A.

Proyecto No.:

Archivo No.:
Zona de cesiones verdes y equip pp modif.dwg

Escala: Indicada	Fecha: Marzo-09	Fecha: Ago-09 Rev-3
Fecha: Nov-09 Rev-4	Fecha: Feb-2010 Rev-5	Fecha: Mar-2010 Rev-6

Entregas.

Diseño 01-06-05.

Nota:
Las Unidades de Actuación, definirán con precisión, los limites, linderos, propietarios y catastro.

07 de 08