
DIAGNOSTICO

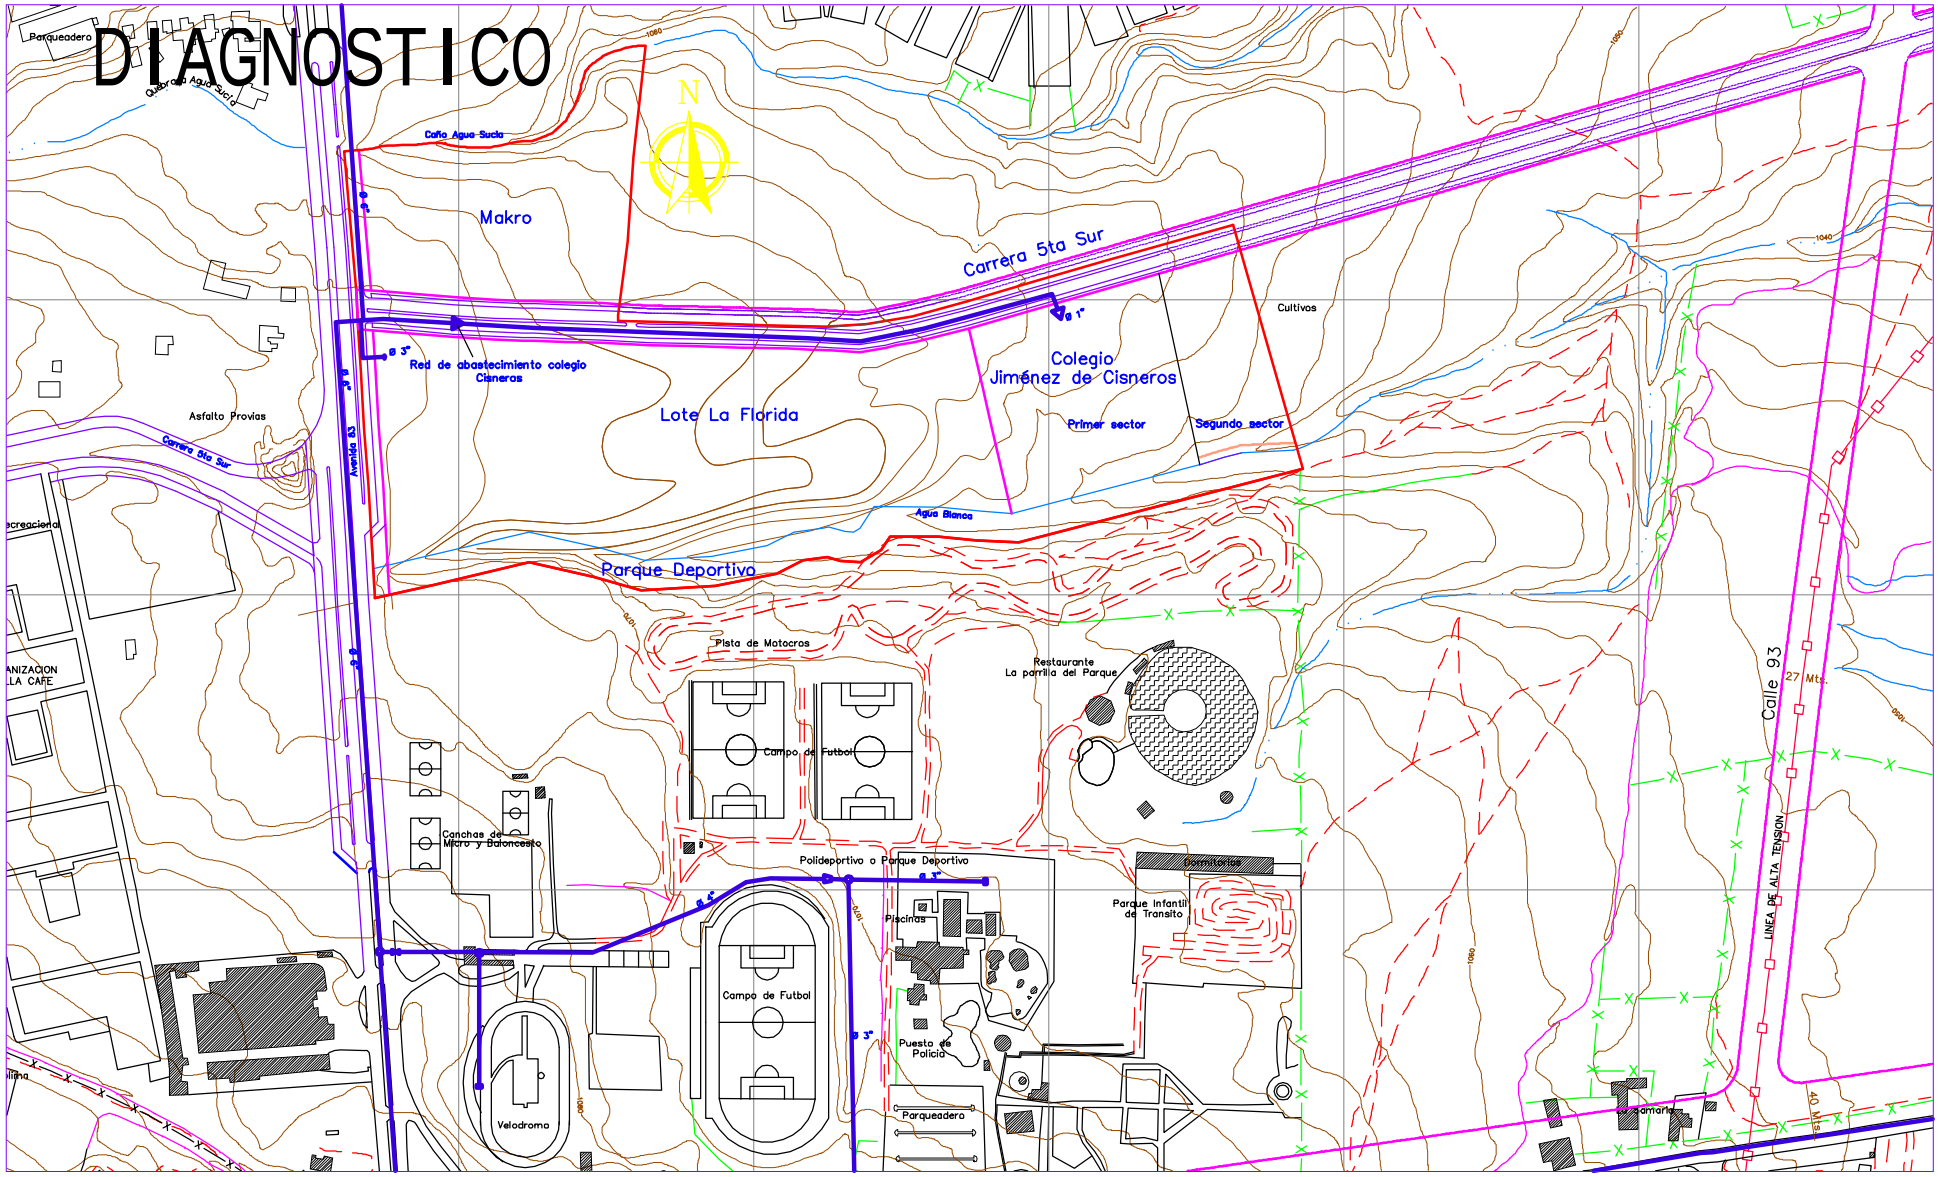

Plan Parcial El Recreo

Avenida 83 Carrera 5ta Sur - Ibagué

Versión Decreto Final Número

Contiene:

Acueducto

Escala: 1: 2.000

Fecha: Noviembre de 2003

Convenciones

Red de Acueducto

Plano No. 4