
# DIAGNOSTICO

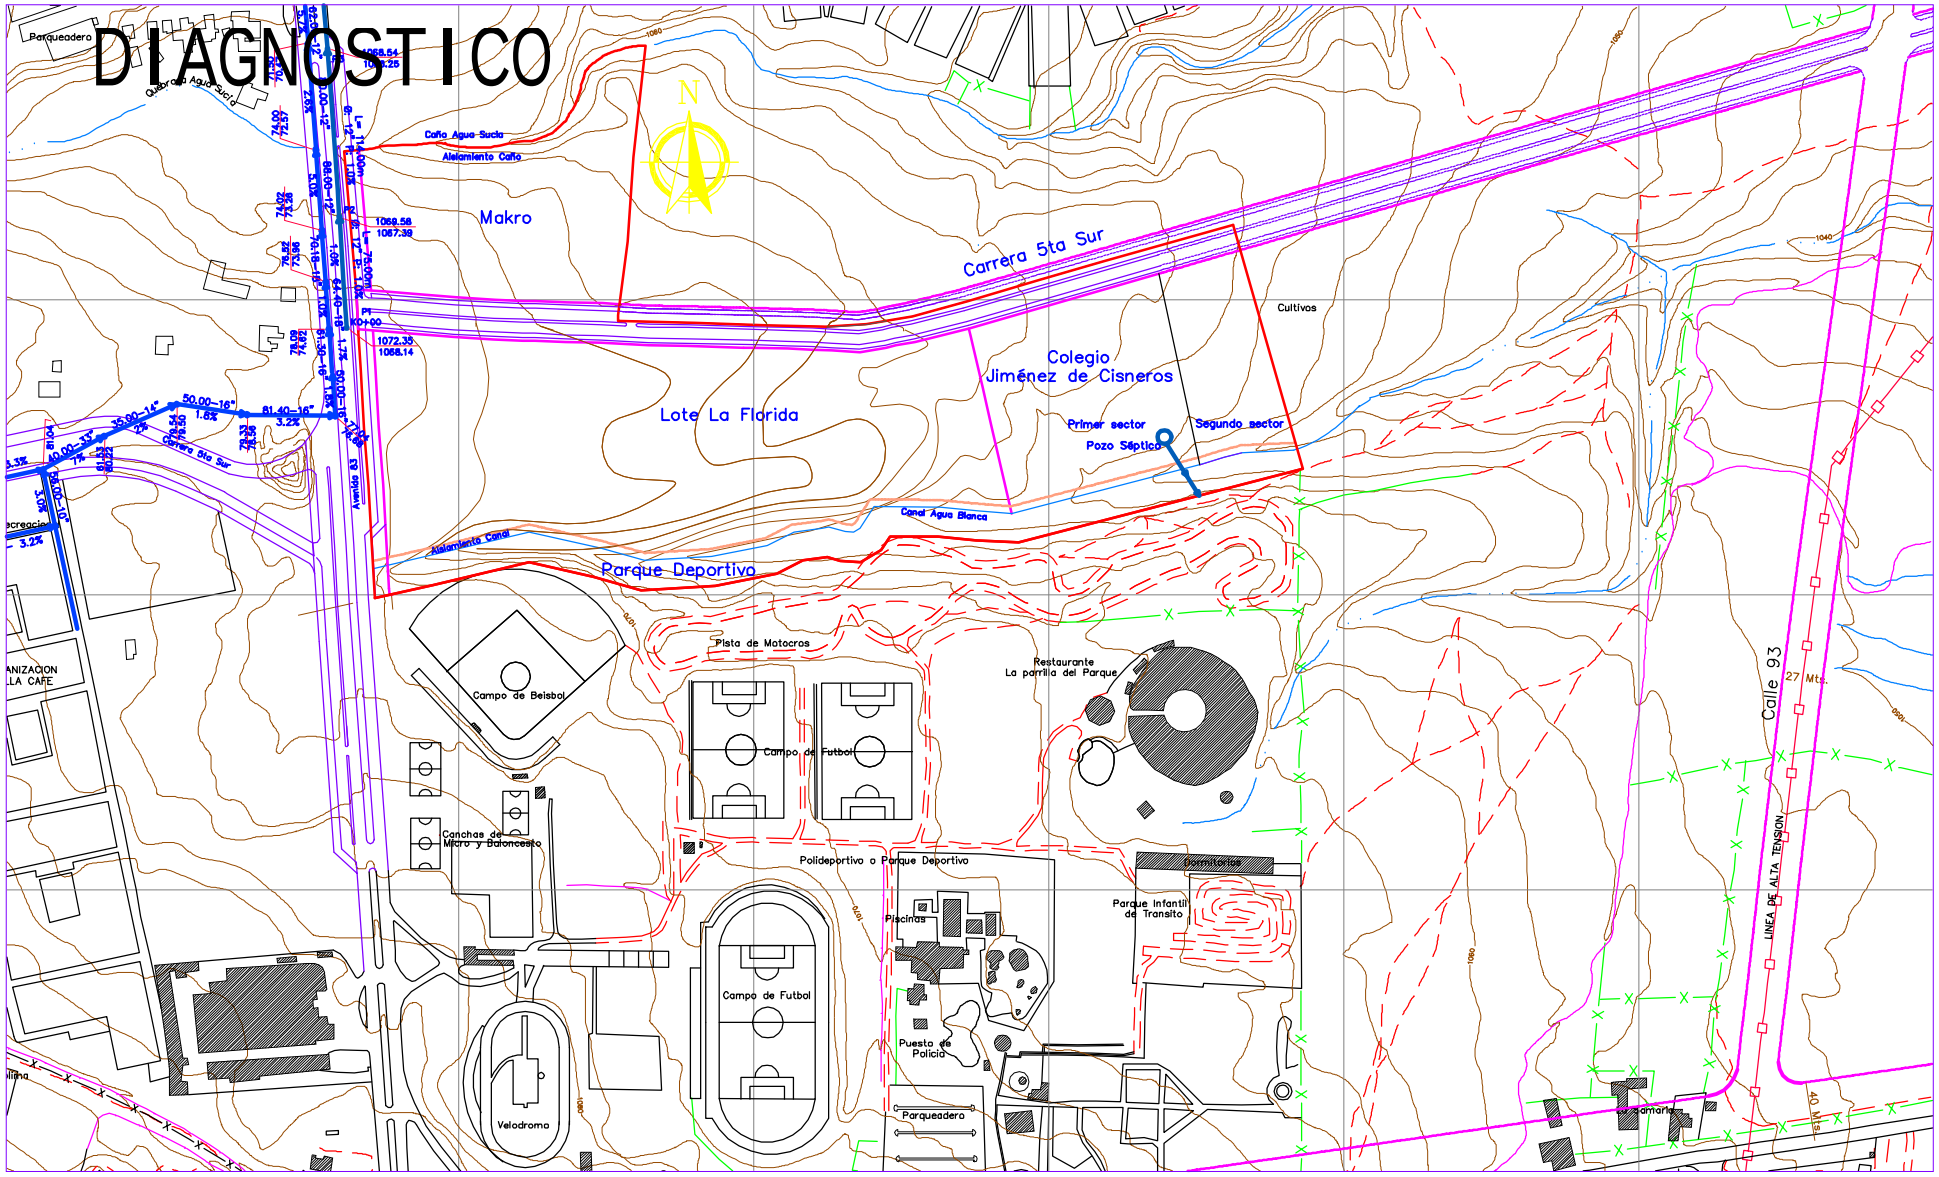


## Plan Parcial El Recreo

Avenida 83 Carrera 5ta Sur - Ibagué

Versión Decreto Final Número

Contiene:

Alcantarillado

Escala: 1: 2.000

Fecha: Noviembre de 2003

Convenciones

- Red de Alcantarillado general
- Red de Alcantarillado plan parcial

Plano No. 3