
FORMULACION

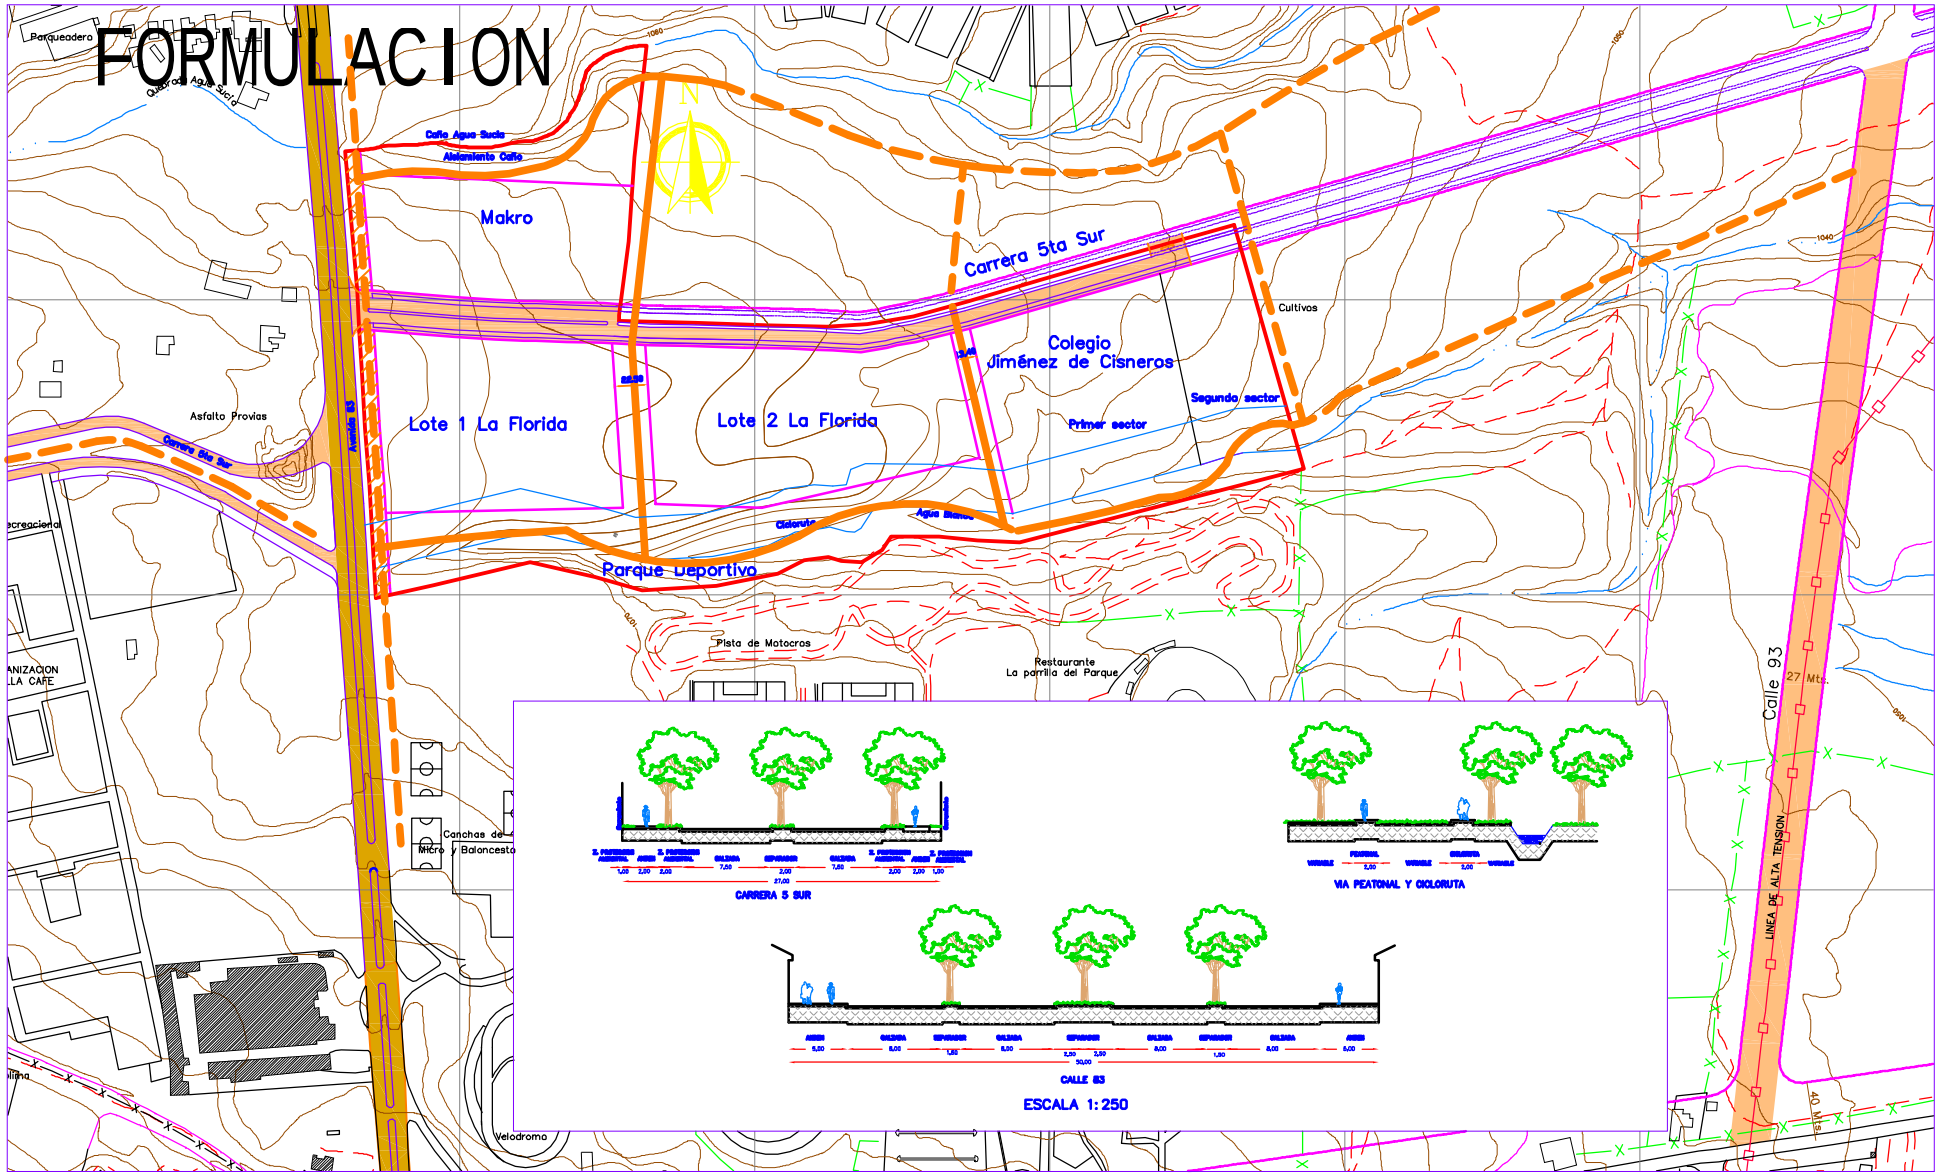

Plan Parcial El Recreo

Avenida 83 Carrera 5ta Sur - Ibagué

Versión Decreto Final Número

Contiene:

Conectividad Vial
Perfiles viales

Escala: 1: 2.000

Fecha: Noviembre de 2003

Convenciones

- Via Urbano Regional
- Vía Local Primaria
- Cicloruta (Obra posible futura no incluida en el presente plan)

Plano No. 8